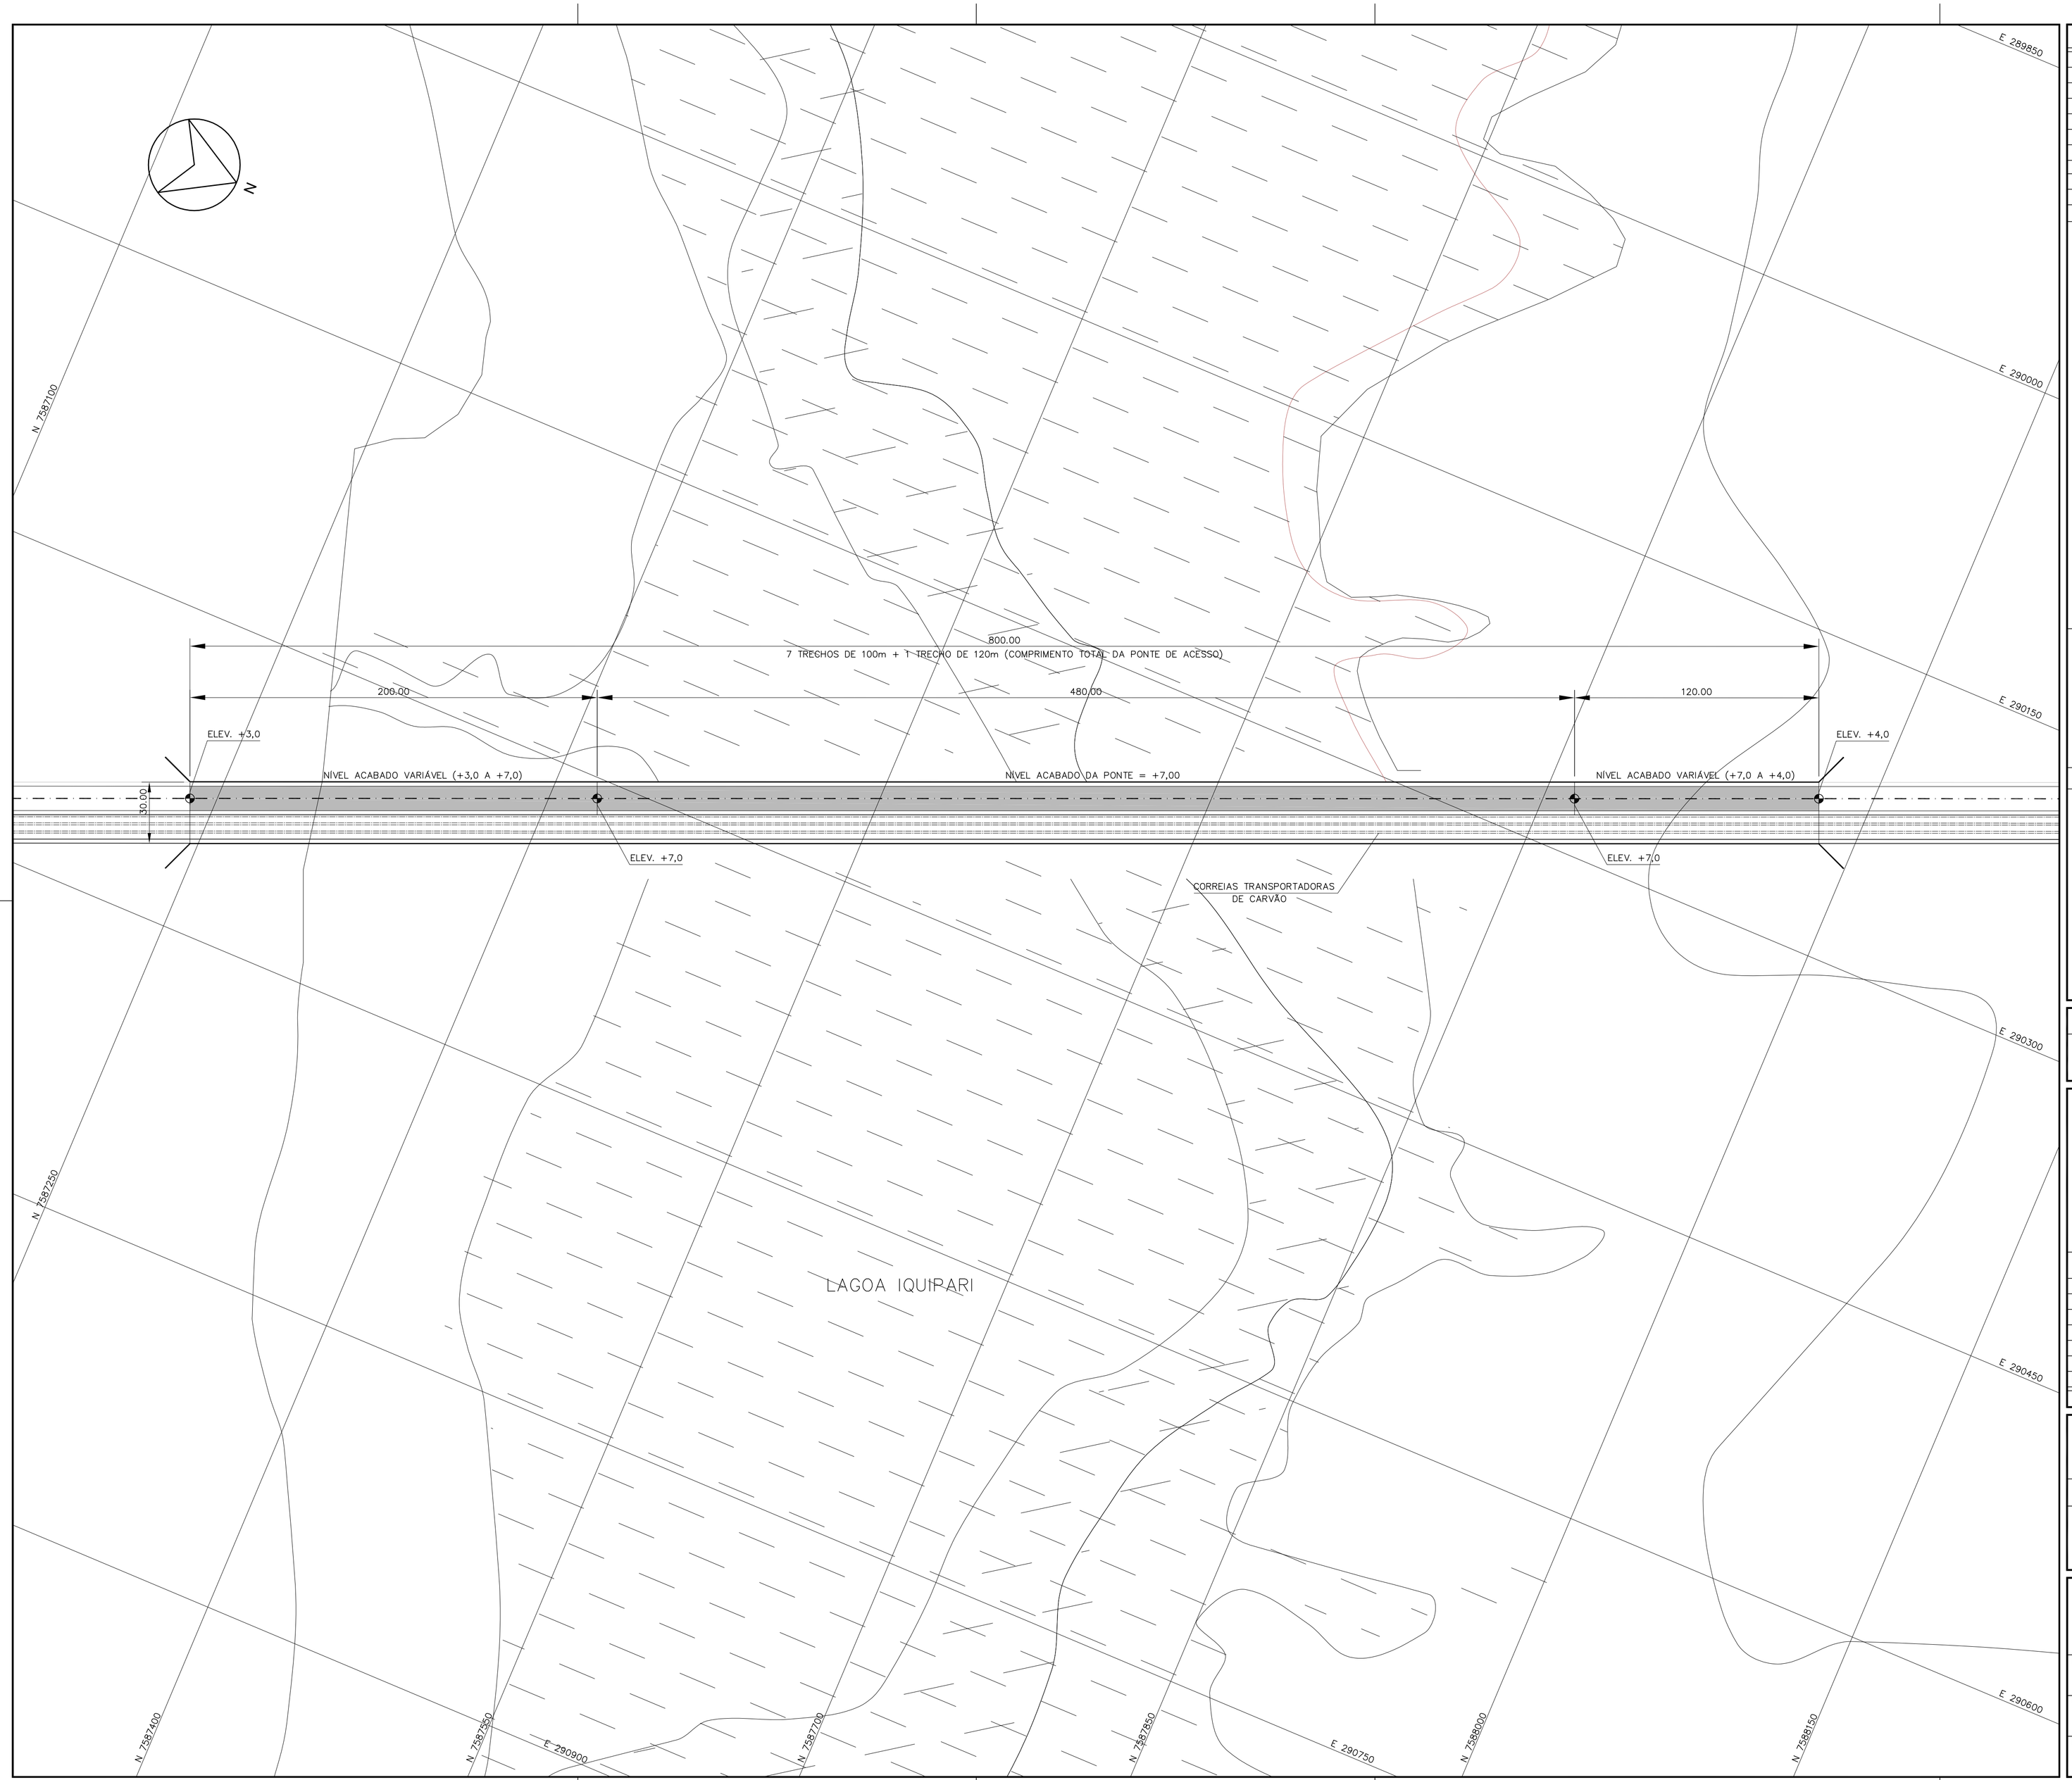

Nº	Revisão	Data	Rubrica
0	EMISSÃO INICIAL	08/02/08	JLS

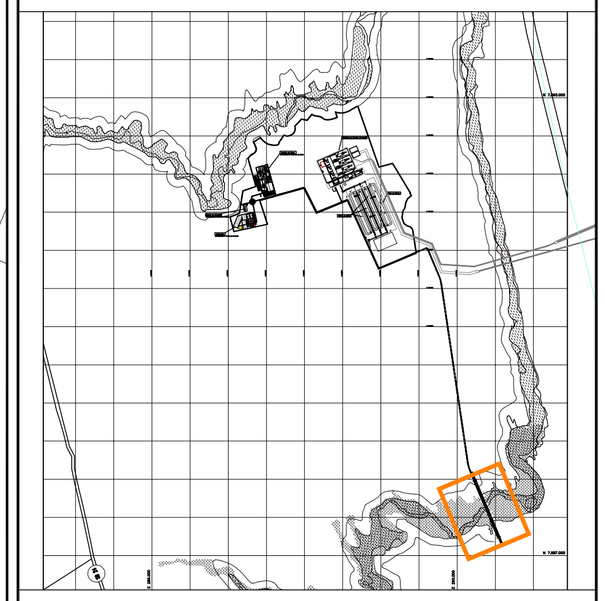

PLANTA CHAVE

NOTAS

1 – DIMENSÕES E NÍVEIS EM METRO.

VERIFICAÇÃO DE ESCALA

ESTA BARRA MEDE 50mm NO ORIGINAL. AJUSTE ESCALA DE ACORDO.

Aprovado

STATUS DO DESENHO

EMISSÃO INICIAL	08/02/08	JLS
Status	Data	Rubrica

EIA/RIMA - UTE PORTO DO AÇU

SISTEMA VIÁRIO
PONTE DE ACESSO - PLANTA GERAL

CONESTOGA-ROVERS E ASSOCIADOS

Referência:
SÃO JOÃO DA BARRA - RJ

Gerente do projeto:	Verificado por:	Data:		
BCivolani	AAraujo	08/02/08		
Escala:	**Projeto Nº:**	**Disciplina:**	**Desenho Nº:**	**Rev. Nº:**
1:1500	10103	CI	SA015	0

10103-00-CI-SA015-0.DWG