SISTEMA DE PRÉ-TRATAMENTO DE ÁGUA DOS POÇOS PROFUNDOS

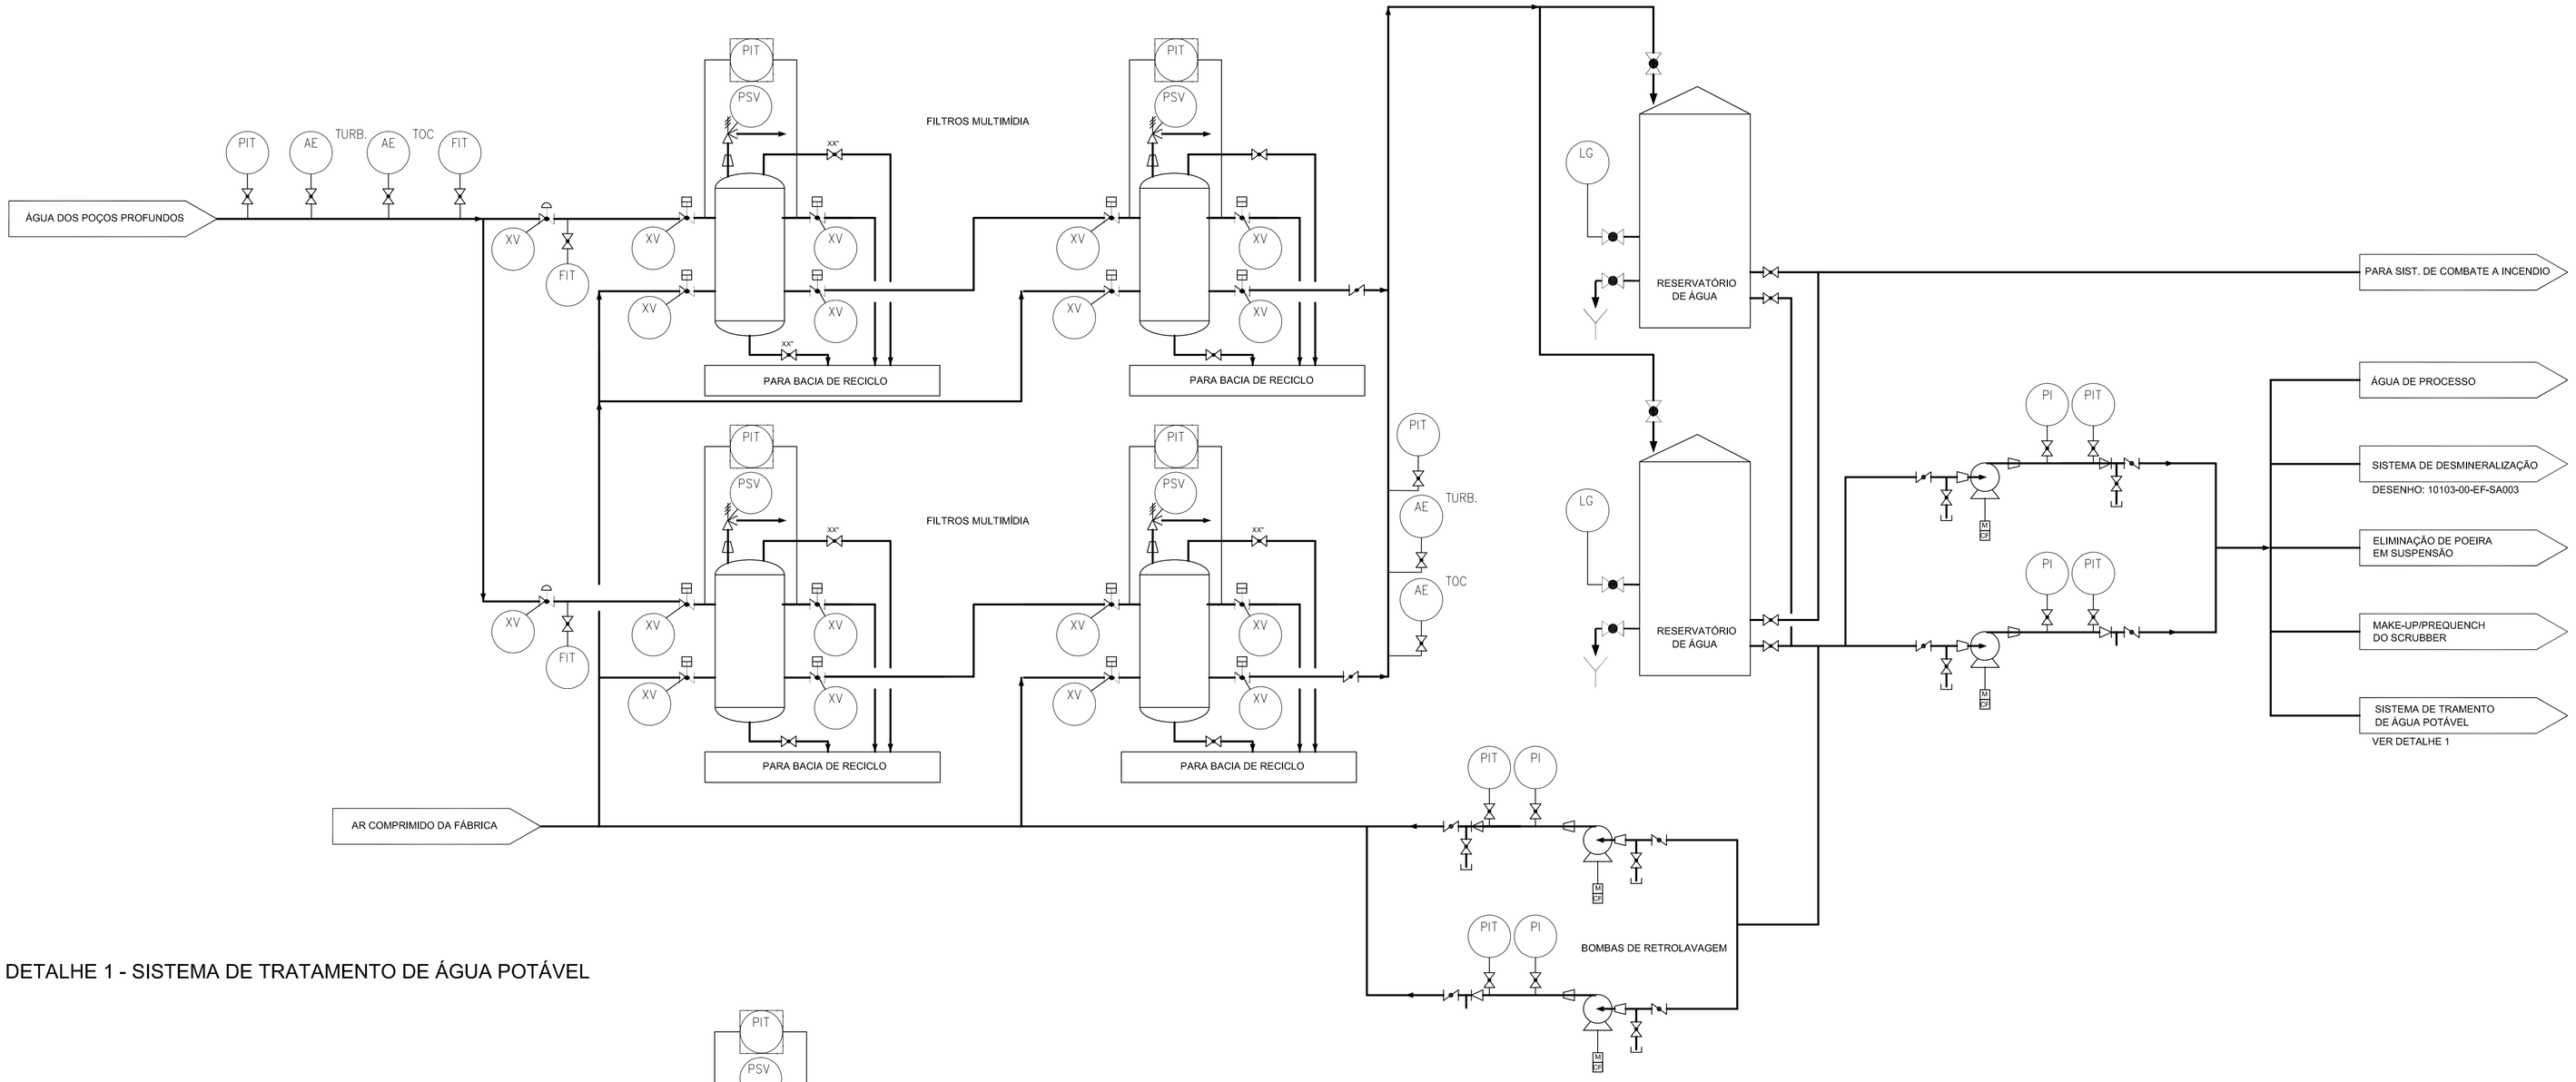

DETALHE 1 - SISTEMA DE TRATAMENTO DE ÁGUA POTÁVEL

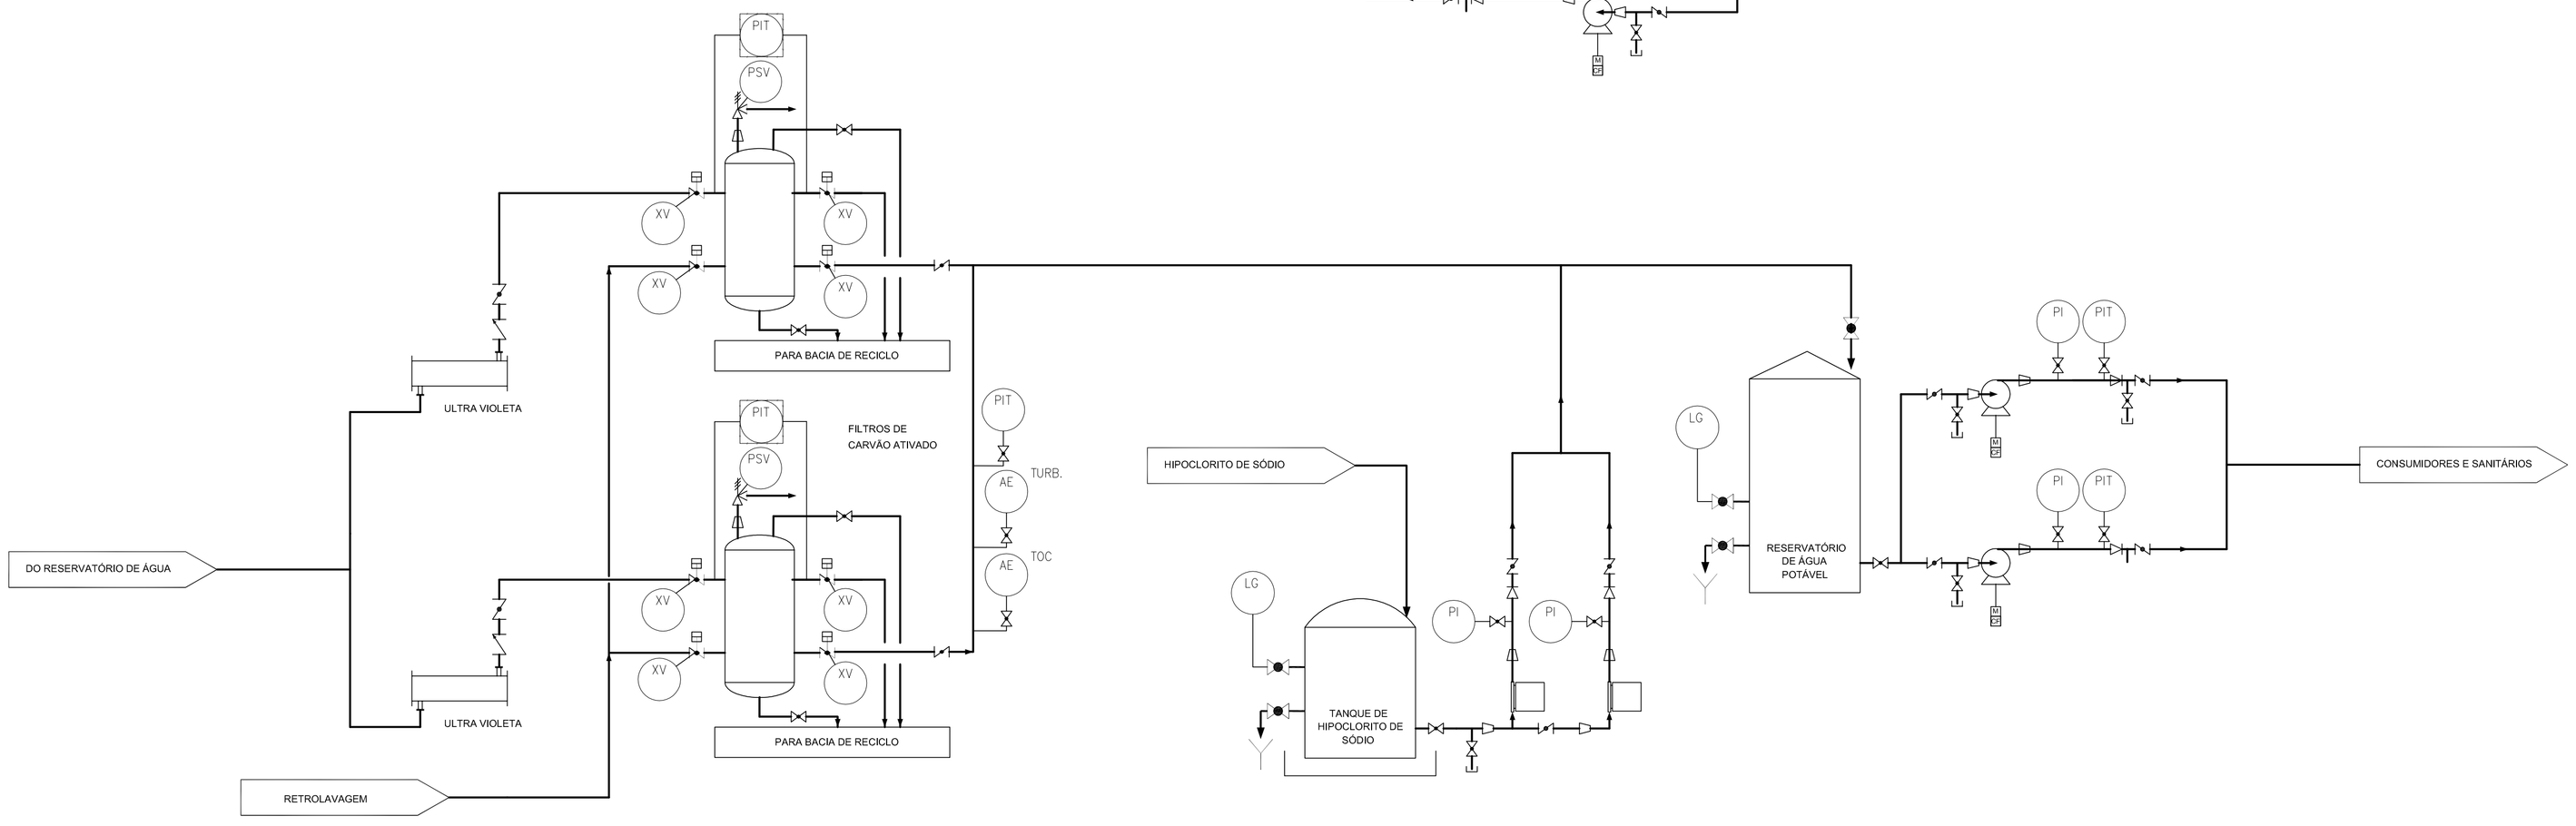

Nº	Revisão	Data	Rubrica
0	EMISSÃO INICIAL	08/02/08	CHC

NOTAS

FASE DE OPERAÇÃO

VERIFICAÇÃO DE ESCALA

SEM ESCALA

Aprovado

STATUS DO DESENHO

EMISSÃO INICIAL	08/02/08	CHC
Status	Data	Rubrica

EIA/RIMA - UTE PORTO DO AÇU

SISTEMA DE ABASTECIMENTO DE ÁGUA FLUXOGRAMA

CONESTOGA-ROVERS E ASSOCIADOS

Referência: SÃO JOÃO DA BARRA - RJ

Gerente do projeto:	Verificado por:	Data:		
BCivolani	AAraujo	08/02/08		
Escala:	Projeto Nº:	Disciplina:	Desenho Nº:	Rev. Nº:
S/ ESC.	10103	EF	SA002	0

10103-00-EF-SA002-0.DWG