


TERMINAL DE VEICULOS
MULTI-CAR

TERMINAL DE CONTAINERS
MULTI-RIO

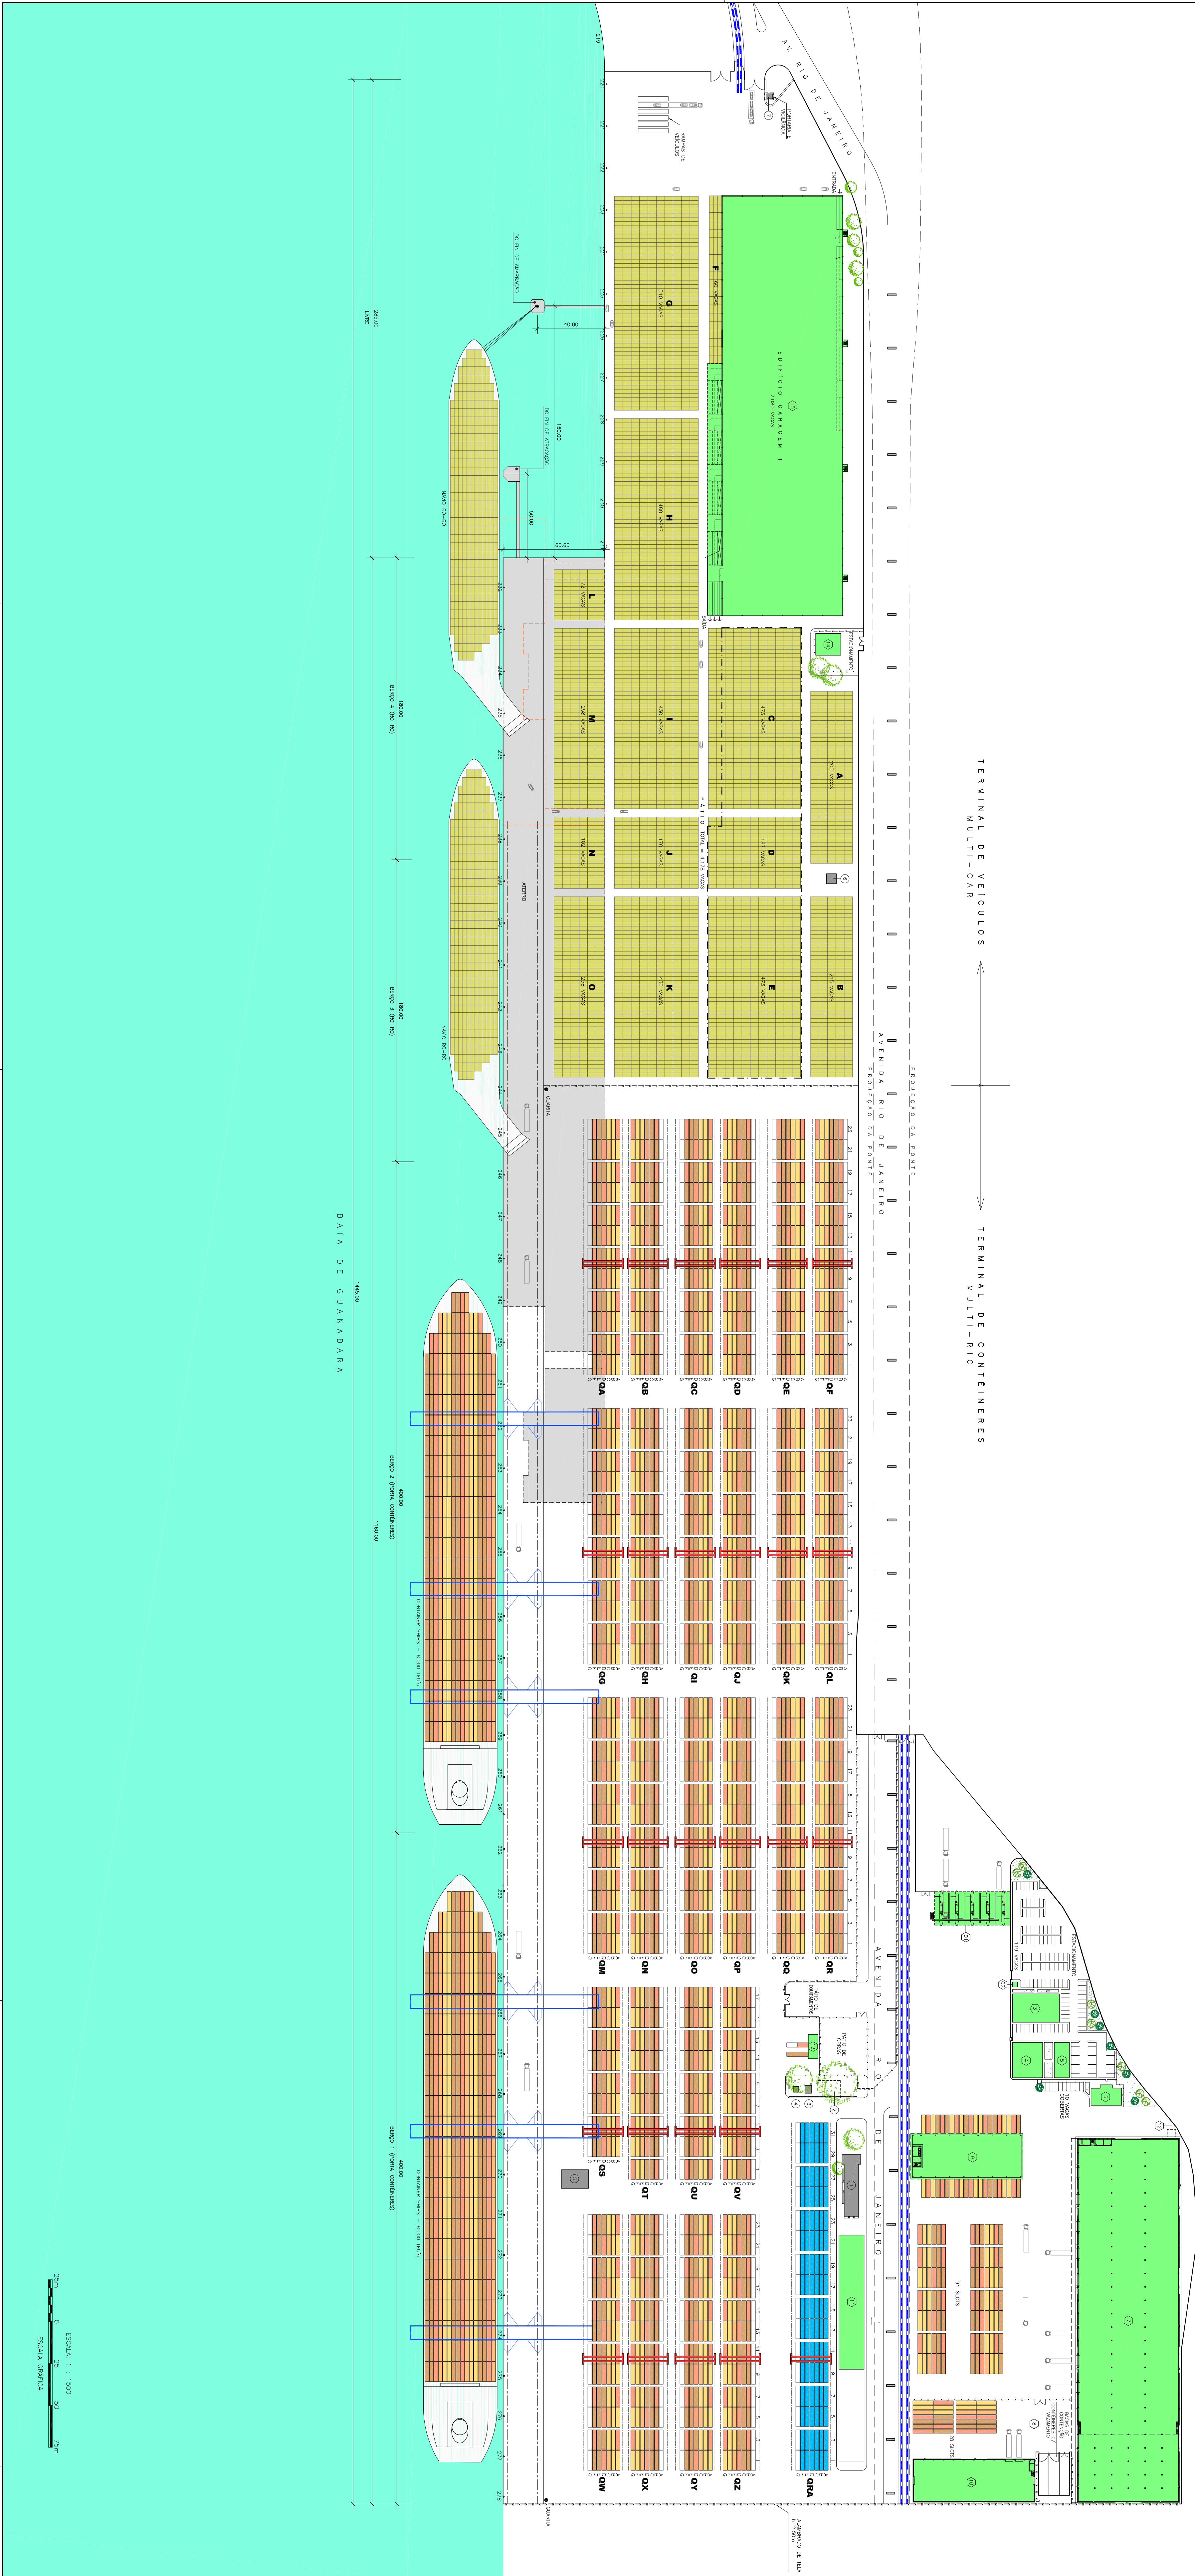

DOCUMENTOS DE REFERENCIA

MULTI-RIO OPERAÇÕES PORTUÁRIA S/A - DES. MULT. 001/2007 FL. 1/1

NOTAS GERAIS



LEGENDA


