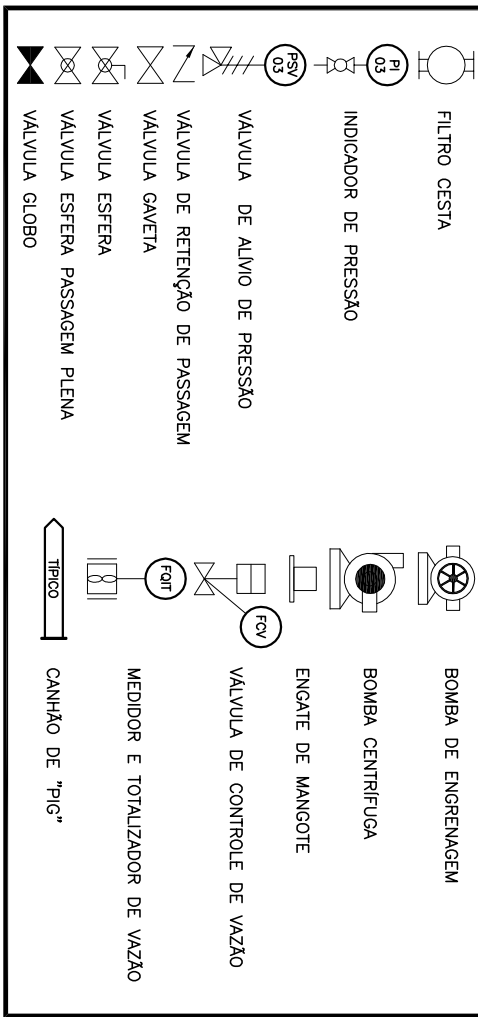


[illegible]

1 - FONTE DESENHO N.º: AÇU-1.FLE-2.3000-03-TCN-014 REV. 0


| TABELA GERAL DE TANQUES DO TERMINAL DE DEPÓSITOS DO AQUE |                |                |                             |           |                     |
|--|----------------|----------------|-----------------------------|-----------|---------------------|
|  | MEDIÇÂO        |                | MATERIAL - Grupo ATIVA-A-35 |           |                     |
| TANQUE   | PRODUTO        | CARACTERÍSTICA | ALTURA                      | CATEGORIA | MATERIAIS           |
| #  | m <sup>3</sup> | mm             | mm                          |           | INTERNA<br>EXTERIUS |


[illegible]

|                   |  |      |         |
|-------------------|--|------|---------|
| Aprovado          |  |      |         |
| STATUS DO DESENHO |  |      |         |
|                   |  |      |         |
|                   |  |      |         |
| Status            |  | Data | Rubrica |
|                   |  |      |         |
|                   |  |      |         |
  
 Uma empresa do Grupo EBRX

FLUXOGRAMA DE ENGENHARIA  
PRELIMINAR - LUBRIFICANTE SPINAKLE-60 E SPINAKLE-70

|   |                   |
|---|-------------------|
|  |                   |
| <h2 style="text-align: center;">CONESTOGA-ROVERS &amp; ASSOCIADOS</h2>              |                   |
| <p><b>Referência:</b></p>   |                   |
| <p><b>Gerente do projeto:</b></p>   | <p>BCV/COL/AN</p> |
| <p><b>Verificado por:</b></p>   | <p>JPT/TA</p>     |
| <p><b>Data:</b></p>   | <p>15/04/2011</p> |
| <p><b>Escala:</b></p>   | <p>1:15.000</p>   |
| <p><b>Projeto Nº:</b></p>   | <p>10302-0000</p> |
| <p><b>Disciplina:</b></p>   | <p>EF</p>         |
| <p><b>Desenho Nº:</b></p>   | <p>00015</p>      |
| <p><b>Rev. Nº:</b></p>  | <p>0</p>          |

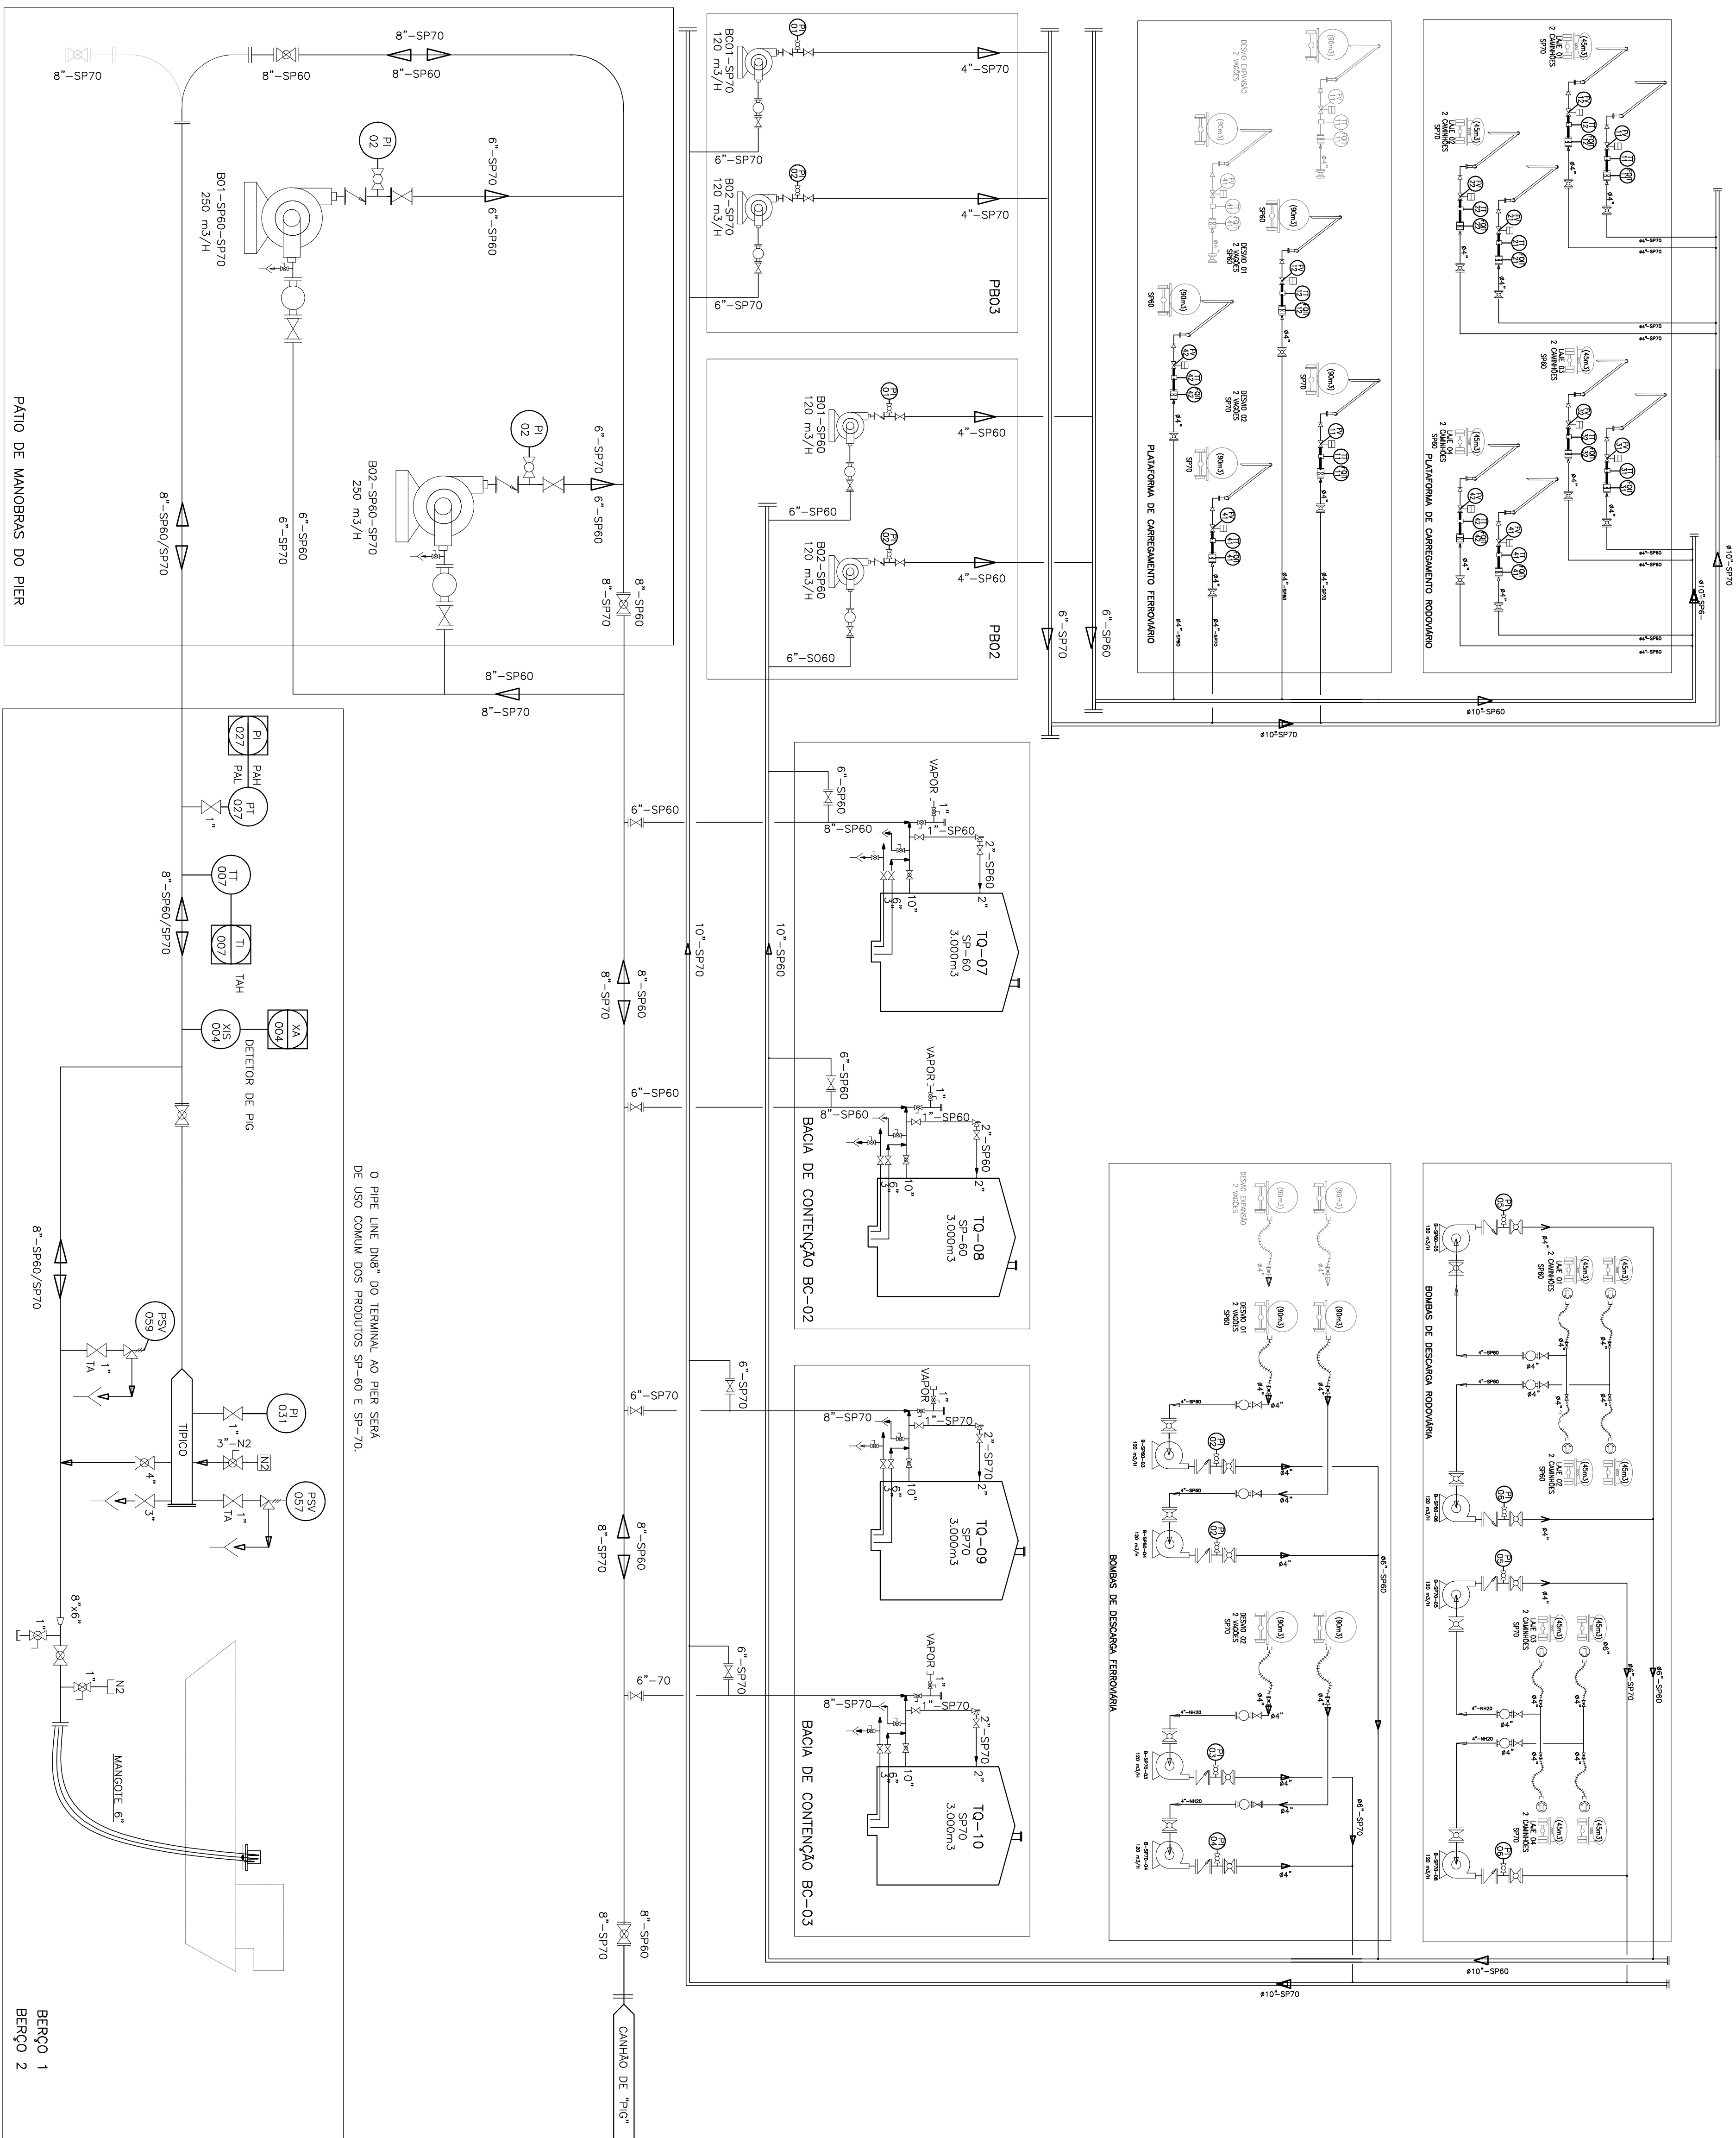[illegible]