




ESTACIÓN COMPACTA DE TRATAMIENTO DE EFLUENTES DOMÉSTICOS

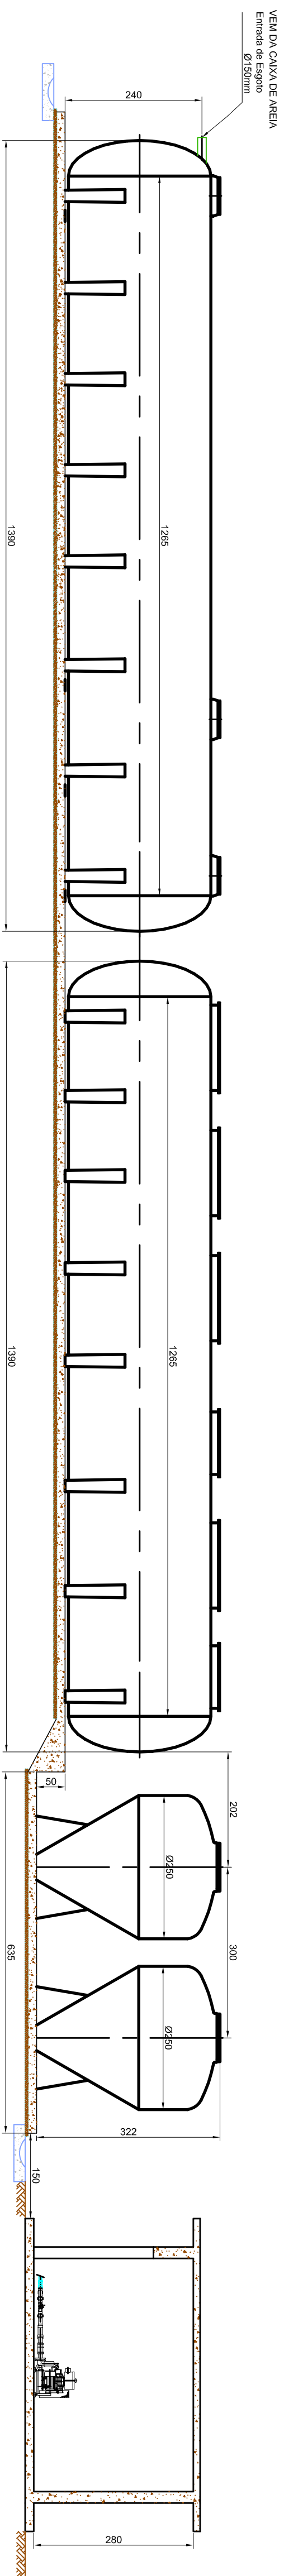


CORTES A-A

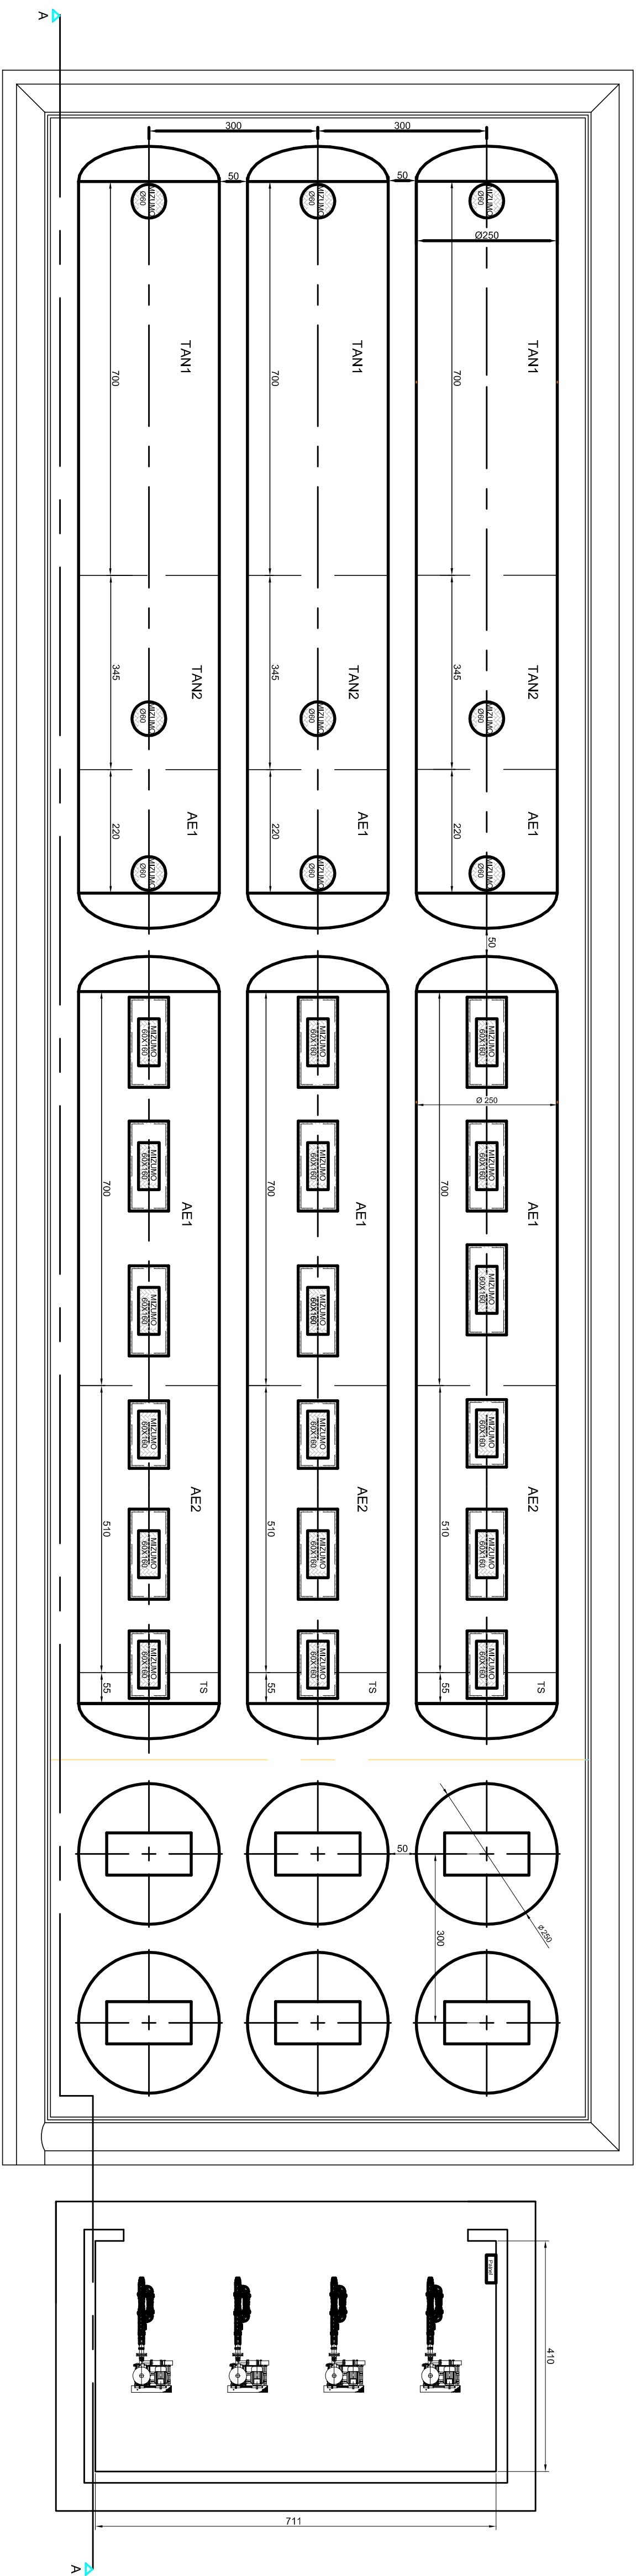


CAIXA DE INSPEÇÃO

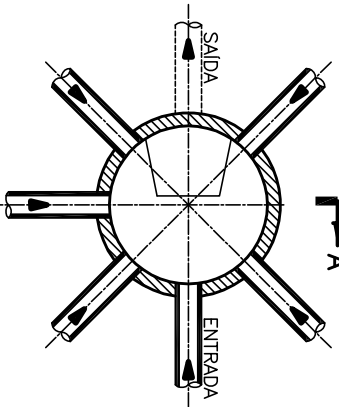


CAIXA DE GORDURA

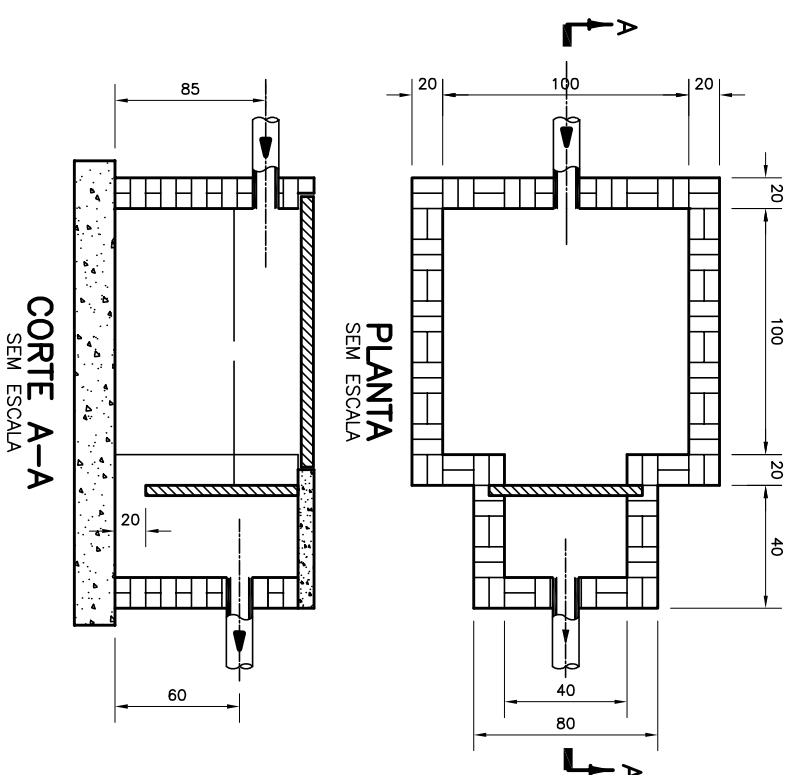

CAIXA COM GRADE E/OU CAIXA DE AREIA

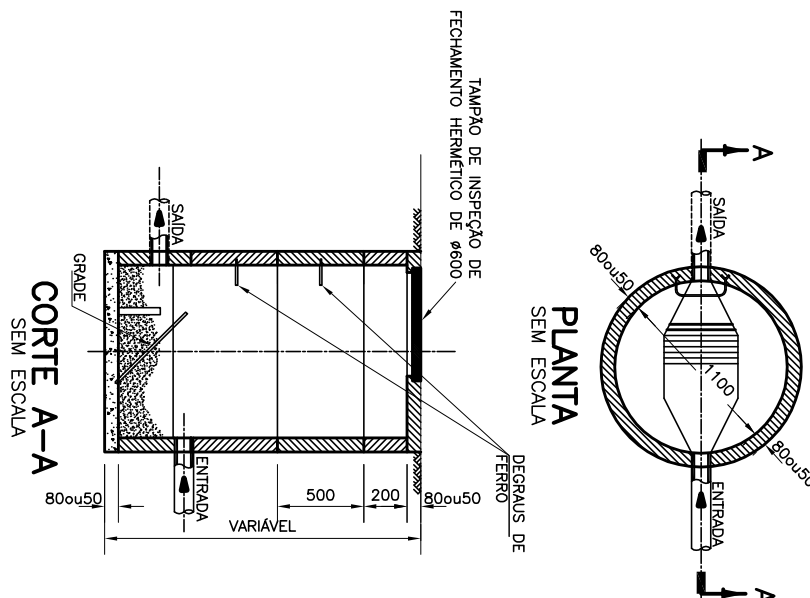


SEPARADOR DE ÁGUA E ÓLEO – TIPO AP

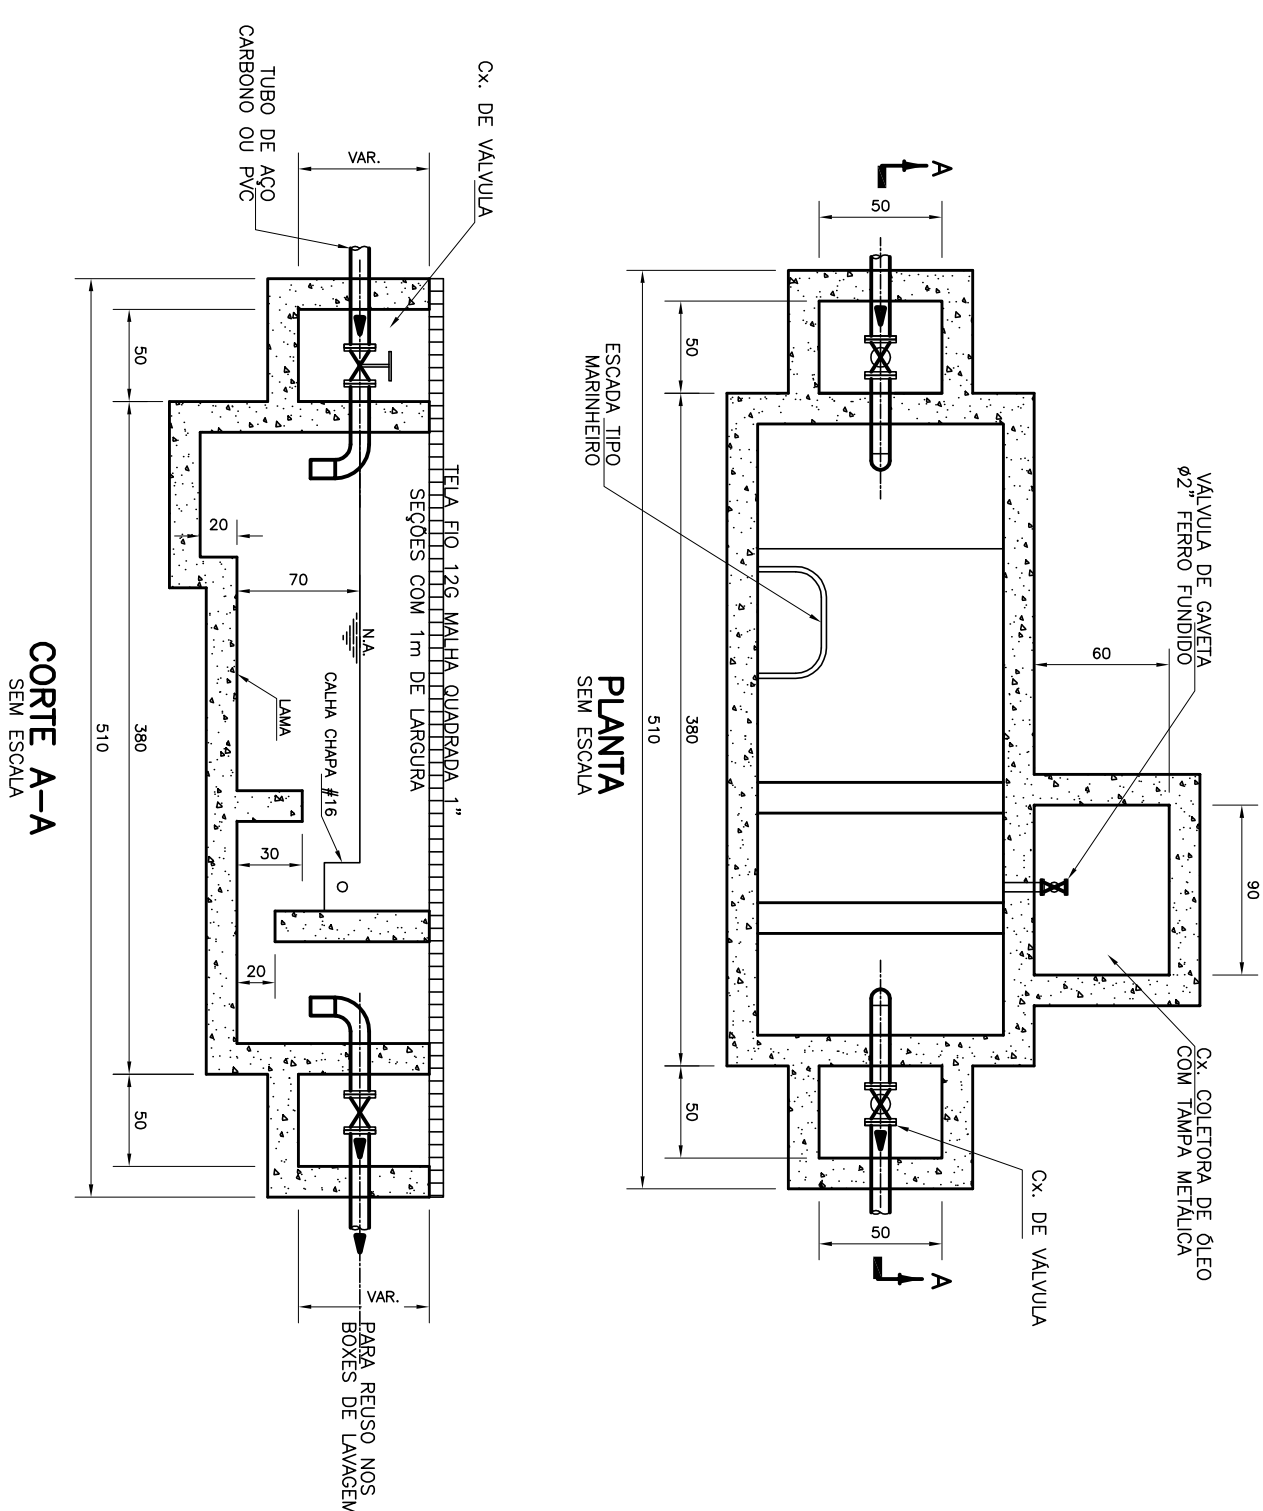
[illegible]

NOTA	
------	--

1 – DIMENSÕES E NÍVEIS EM CENTÍMETRO.

VERIFICAÇÃO DE ESCALA
ESTA BARRA MEDE 50mm NO ORIGINAL. AJUSTE ESCALA DE ACORDO.


[illegible]

 <p>Universidade Federal do Rio de Janeiro</p>	<p>NOME_DO_PROJETO/CONTRATO</p>
<p>CANTEIRO DE OBRAS - TRAT. DE EFLUENTES DOMÉSTICOS - PLANTA, CORTES E DETALHES</p>	

CONESTOGA-ROVERS & ASSOCIADOS

Referência:

Gerente do projeto:	Verificado por:	Data:
BOVICOLANI	JPTTA	15/04/2011

Escala:	Projeto Nº:	Disciplina:
SEM ESCALA	10302-0000	CI
		Desenho Nº:
		00003
		Rev. N.º:
		0