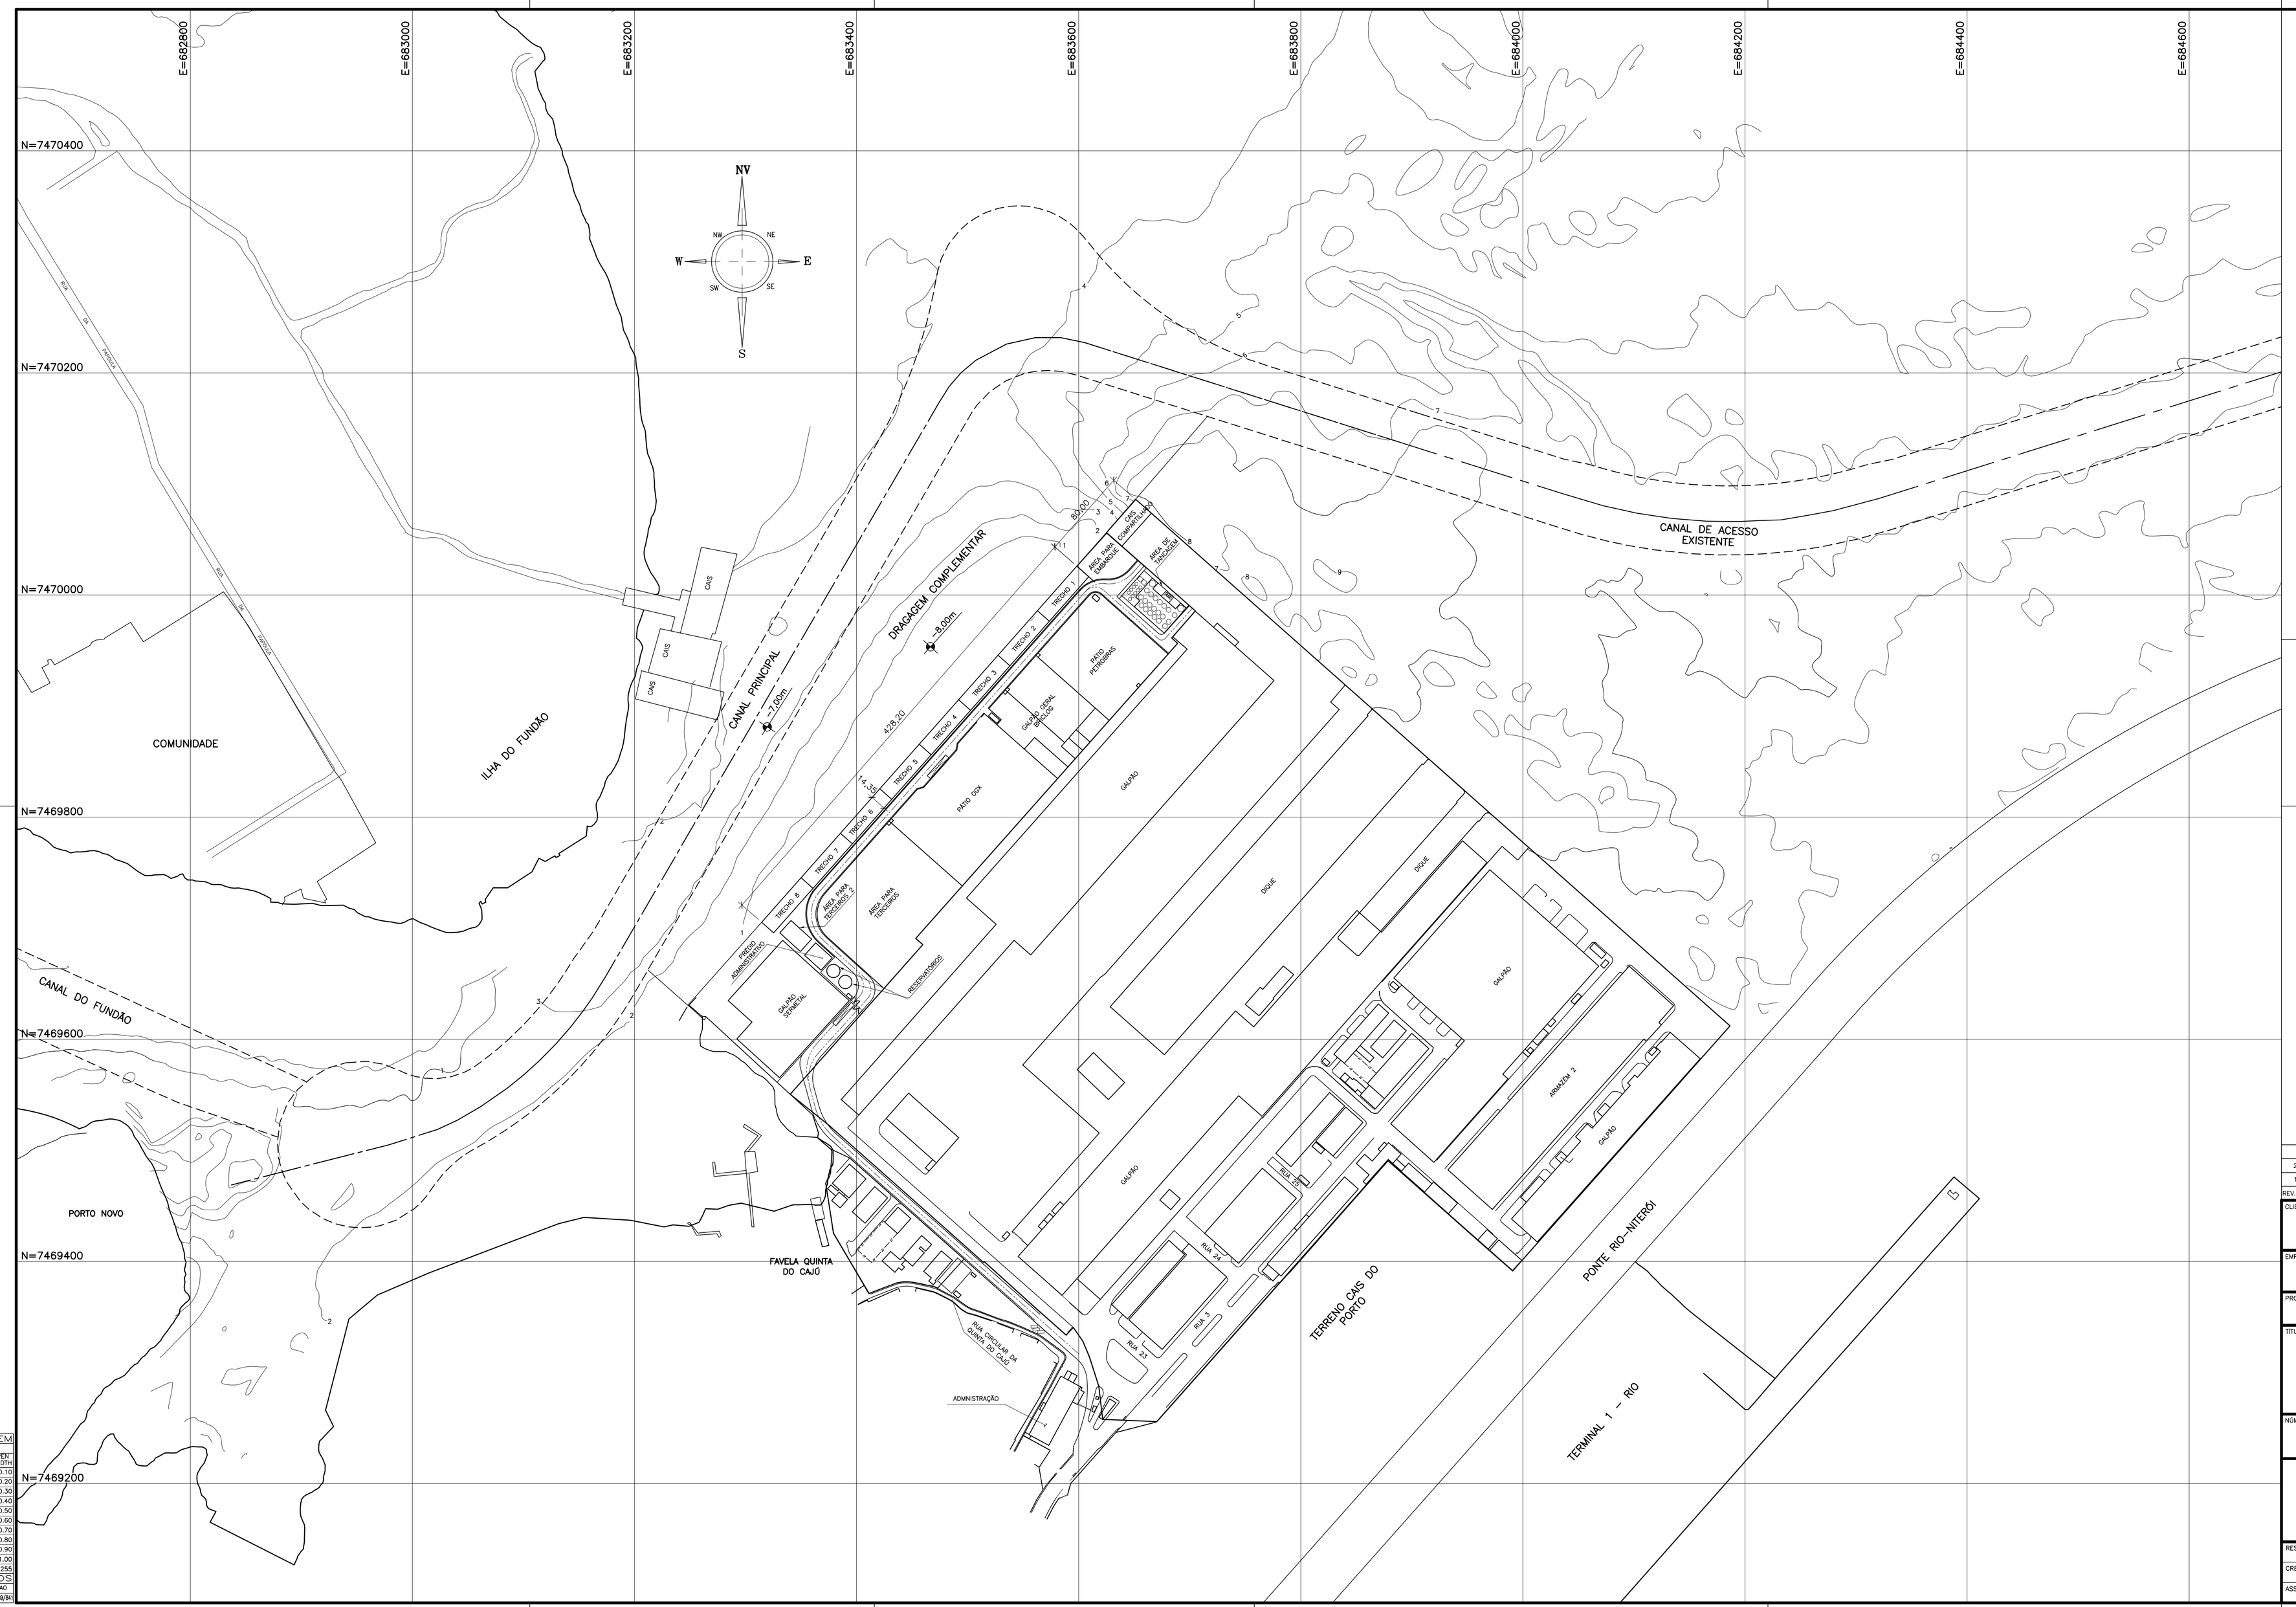

PLOTAGEM 1:1

CANETA COR Nº	PEN Nº	PEN WIDTH
1	7	0.10
2	7	0.20
3	7	0.30
4	7	0.40
5	7	0.50
6	7	0.60
7	7	0.70
8	7	0.80
9	7	0.90
10	7	1.00
11	11	255

FORMATOS

A1	A1L	A0
841/594	1026/594	1189/841

DESENHOS DE REFERÊNCIA:

LEV. BATIMÉTRICO NA BACIA DE EVOLUÇÃO E CANAL DE ACESSO DO TERMINAL DA BRIGLOG – INPH
DE-1001-GR-LAY-PLT-01
DE-1001-GR-LAY-PLT-02
DE-1001-GR-GEO-SDG-01

NOTAS:

1 – MEDIDAS EM METRO, SALVO INDICAÇÃO CONTRÁRIA.
2 – SISTEMA DE COORDENADAS UTM – DATUM WGS-84 – MC 45°W.
3 – NÍVEIS REFERIDOS AO ZERO DA DHN-MM.

REV. Nº	DATA	EXECUTADA	APROVADA	DESCRIÇÃO DAS REVISÕES
2	24/09/2010	S.M.C.	P.R.L.	REVISÃO GERAL
1	23/07/2010	ANDRE	P.R.L.	EMISSÃO INICIAL PARA APROVAÇÃO

CLIENTE
CBD – COMPANHIA BRASILEIRA DE DIQUES

EMPREENDIMENTO
CAIS PARA LOGÍSTICA DE PETRÓLEO

PROJETO
PROJETO EXECUTIVO

TÍTULO
CAIS PARA SUPPLY-BOATS
PLANTA DE LOCALIZAÇÃO

NÚMERO	ESCALA	REVISÃO	DATA
DE-1012-CA-LAY-LOC-01	1:2.500	2	19/07/2010

R.PEOTTA
Engenharia & Consultoria ltda.
PEOTTA
AVENIDA DAS AMÉRICAS, Nº 4485 – SALA 208
BARRA DA TIJUCA – RIO DE JANEIRO –CEP 22631-004
TEL.: (21)3154-8550 – FAX: (21)3154-8570
E-MAIL: contato@rpeotta.com.br
WEBSITE: www.rpeotta.com.br

RESPONSÁVEL TÉCNICO	PROJETO	PROJETO NÚMERO
ROBERTO PEOTTA	P.R.L.	1012
CREA Nº 14.209-D-RJ	DESENHO ANDRÉ JUVENCIO	ARQUIVO AUTOCAD DE1012-CALAY-LOC01.dwg
ASSINATURA	VERIFICAÇÃO R.A.P.	VERSÃO 2006