

NOTAS:

01-TODAS AS MEDIDAS ESTÃO EM METRO.  
02-VERIFICAR TODAS AS MEDIDAS NA EXECUÇÃO DA OBRA.


LEGENDA:

- 1**
- PLACA À SER IMPLANTADA**
- PISTA**
- LBO – LINHA DE BORDO (0,10m)
- LEO3 – LINHA DUPLA CONTINUA (0,15m)
- LEO – LINHA DE CONTINUIDADE (0,10m)
- LRE – LINHA DE RETENÇÃO (0,60m)
- FTP1 – FAIXA DE TRANSIÇÃO DE PEDESTRE (0,40m)

QUANTIDADE DE PLACAS:

- |        |     |  |
|--------|-----|--|
| 05 UN. | A1a |  |
| 05 UN. | A1b |  |
| 06 UN. | A2a |  |
| 06 UN. | A2b |  |
| 14 UN. | R19 |  |
| 06 UN. | R1  |  |

TOTAL DE PLACAS = 42

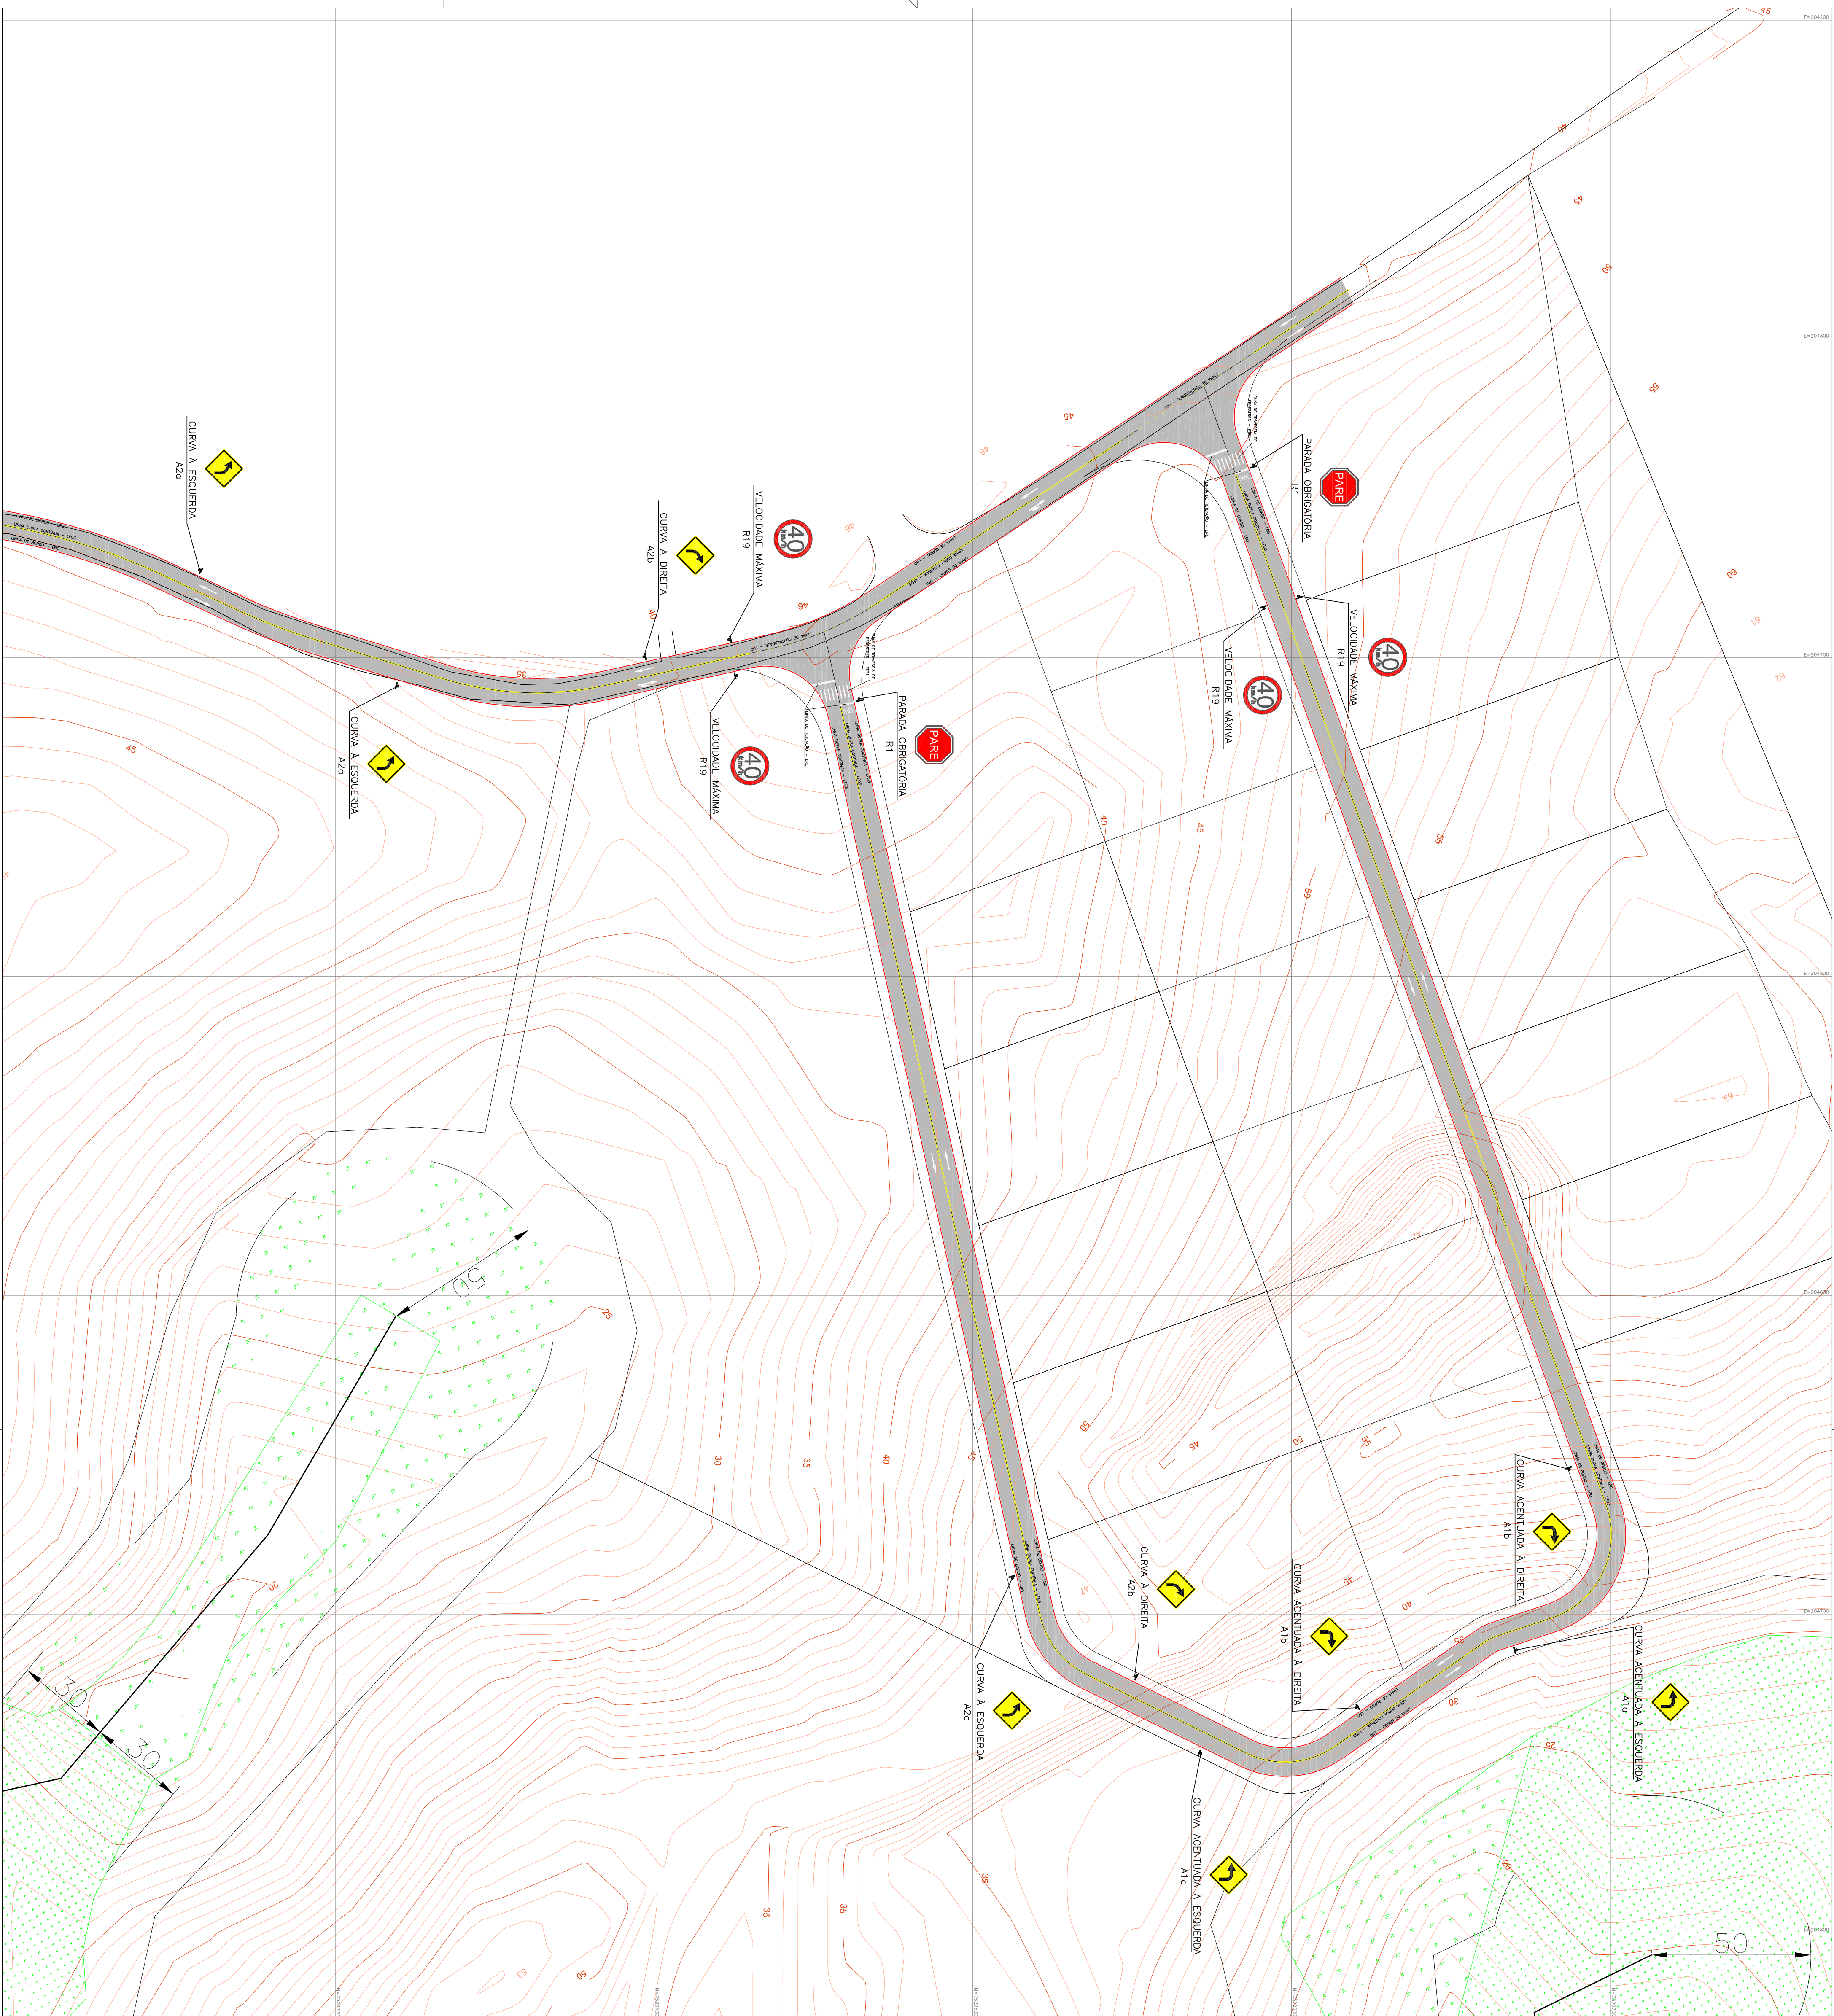

PROJETO	ESPECIF.
PLANTA BAIXA	SINALIZAÇÃO VIÁRIA

IMBOASSICA - MACAÉ/RJ

INSC/MUNICIPAL	ZONA
----------------	------

---

**BELLAVISTA EMPREENDIMENTOS LTDA**  
CNPJ: 15.009.603/0001-21

CREA-RJ: 2011203213

CLEDSON

**SINALIZAÇÃO VIÁRIA - POLO INDUSTRIAL BELLAVISTA - EXPANSÃO**

01/05