

NOTAS:
01 - TOPAS AS MEDIDAS ESTÃO EM METROS.
02 - VERIFICAR TODAS AS MEDIDAS NA EXECUÇÃO DA OBRA.


LEGENDA:

- PISTA
- LBO - LINHA DE BORDO (0,10m)
- LF03 - LINHA DUPLA CONTINUA (0,15m)
- LC0 - LINHA DE CONTINUIDADE (0,10m)
- LRE - LINHA DE RETENÇÃO (0,60m)
- FTPI - FAIXA DE TRAVESSIA DE PEDESTRE (0,40m)
- PLACA A SER IMPLANTADA

QUANTIDADE DE PLACAS:

- A13 05 UN.
- A18 05 UN.
- A20 06 UN.
- A22 06 UN.
- R19 14 UN.
- R1 06 UN.

TOTAL DE PLACAS = 42

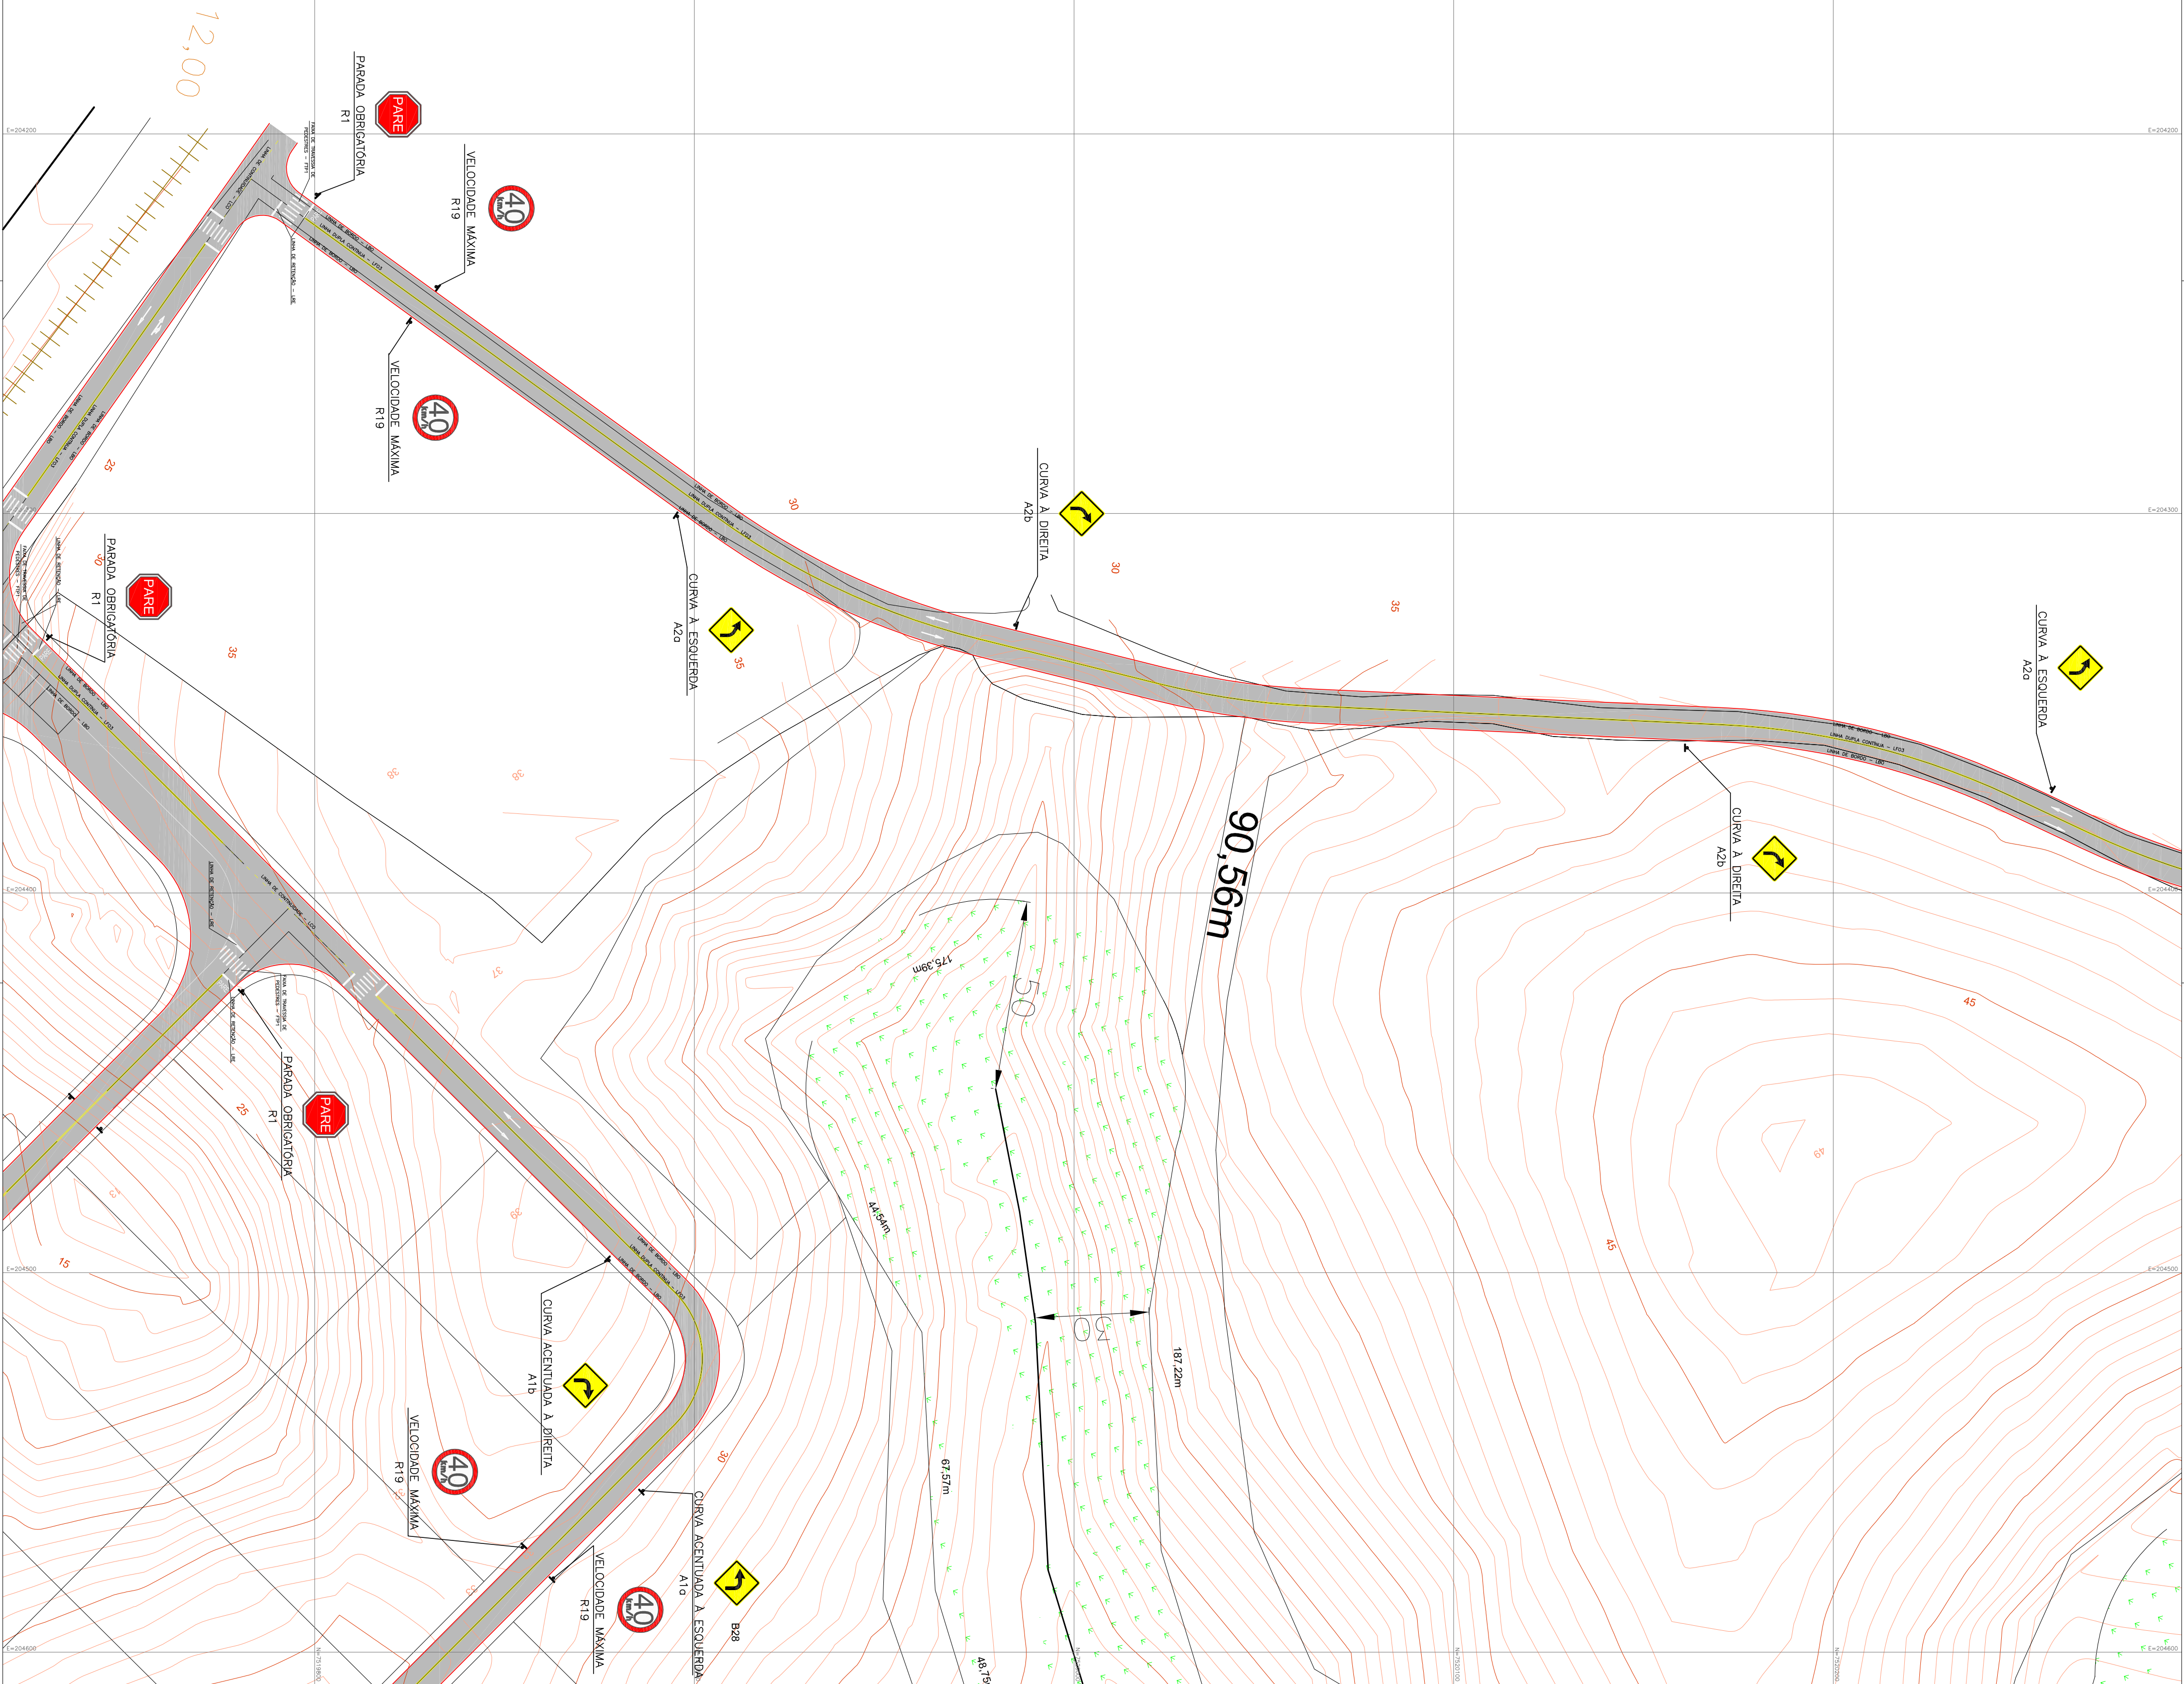

PROJETO		PLANTA BARRA		ESPECÍF.	
IMPOSSICIA - MACÊRNU				SINALIZAÇÃO VIÁRIA	
PROJETO		ZONA		ESCALA	
1:1000		21-1		1:1000	
BELLAVISTA EMPREENDIMENTOS LTDA		DRENAR ENGENHARIA LTDA		OBRAS	
CNPJ: 15.009.603/0001-21		CNPJ: 2011203213		PROJETO	
SINALIZAÇÃO VIÁRIA - POLO INDUSTRIAL BELLAVISTA - EXPANSÃO				02/05	