


01-TODAS AS MEDIDAS ESTÃO EM METRO.
02-VERIFICAR TODAS AS MEDIDAS NA EXECUÇÃO DA OBRA.


LEGENDA:

- 
- FIMSA
 LBO – LINHA DE BORDO (0,10m)
 LFO3 – LINHA DÚPLA CONTÍNUA (0,15m)
 LCO – LINHA DE CONTINUIDADE (0,10m)
 LRE – LINHA DE RETENÇÃO (0,60m)
 FPI – FAIXA DE TRAVESSA DE PEDESTRE (0,40m)
- 1
 PLACA À SER IMPLANTADA

QUANTIDADE DE PLACAS:

- | | | |
|-----|---------|--|
| A1a | 05. UN. | |
| A1b | 05. UN. | |
| A2a | 06. UN. | |
| A2b | 06. UN. | |
| R19 | 14. UN. | |
| R1 | 06. UN. | |

TOTAL DE PLACAS = 42

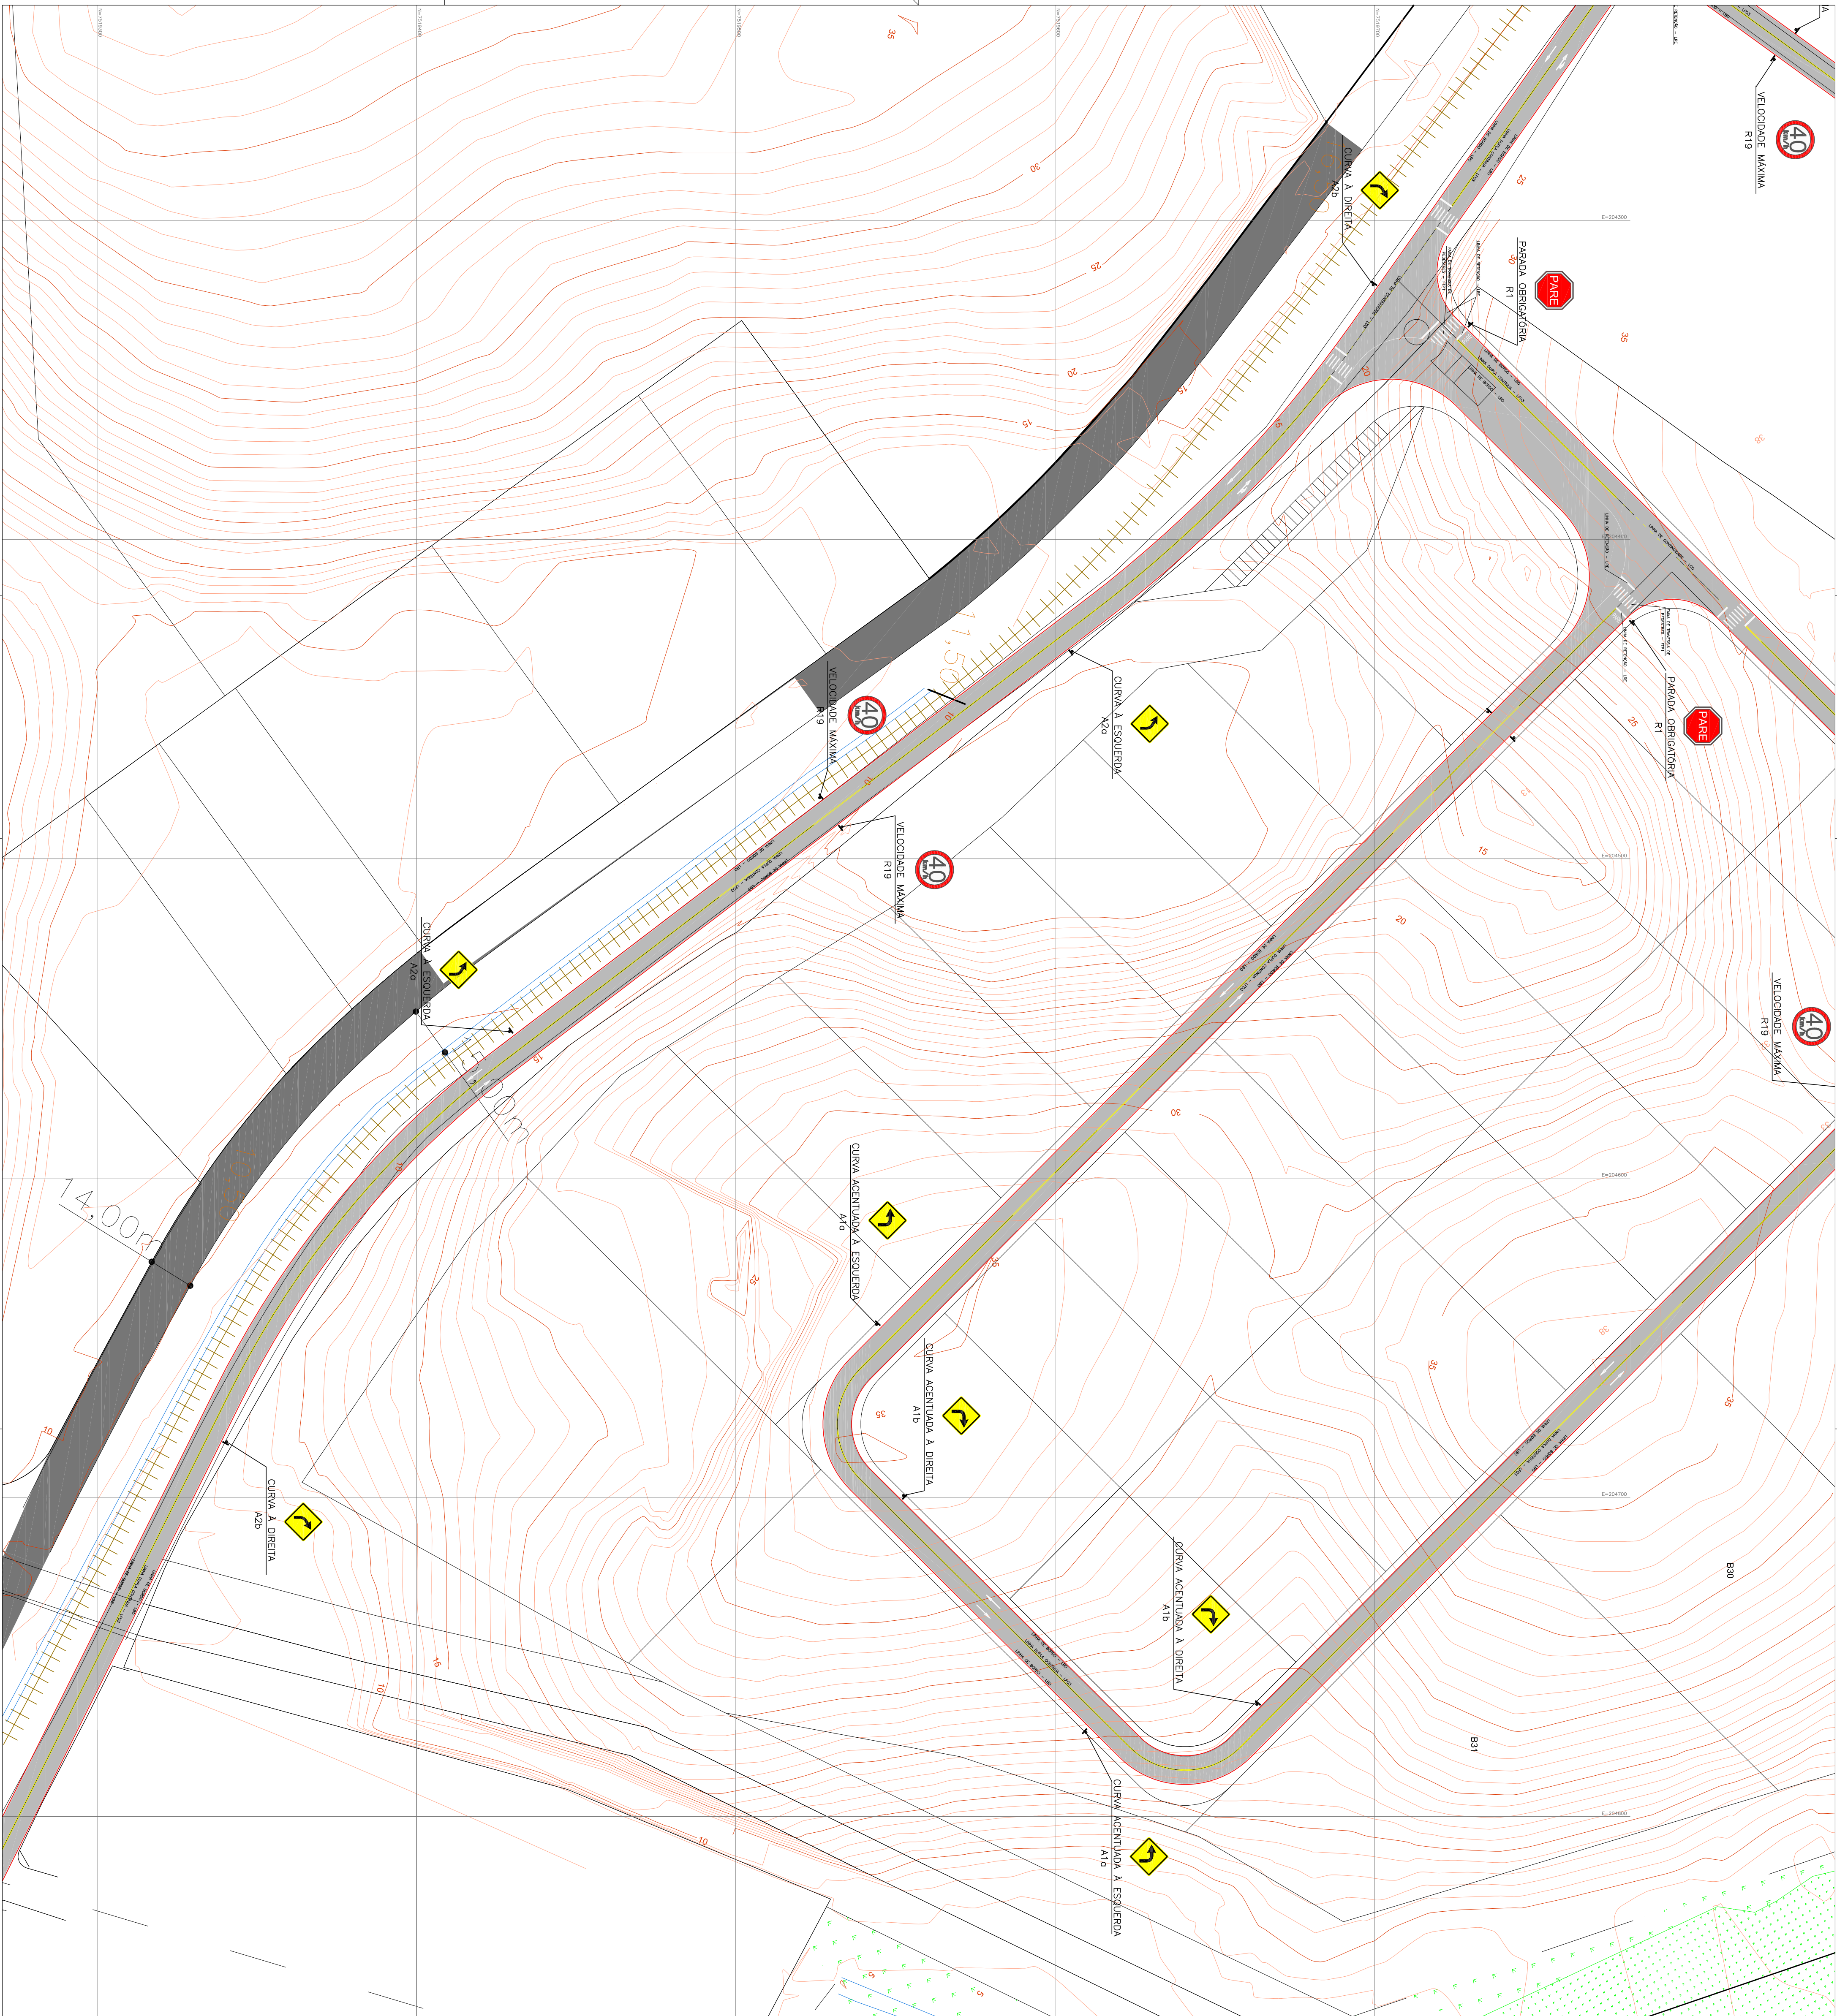

PROJETO	ESPECÍF.
PLANTA BAIXA	SINALIZAÇÃO VIÁRIA

IMBOASSICA - MACAÉ/RJ

INSC. MUNICIPAL	ZONA
-----------------	------

RESPONSÁVEL TÉCNICO

BELLAVISTA EMPREENDIMENTOS LTDA
CNPJ: 15.009.603/0001-21

CREA-RJ: 2011203213

PRANCHIA

SINALIZAÇÃO VIÁRIA - POLO INDUSTRIAL BELLAVISTA - EXPANSÃO

03/05