







NOTAS:

- 01 - TOPAS AS MEDIDAS ESTÃO EM METRO.
02 - VERIFICAR TODAS AS MEDIDAS NA EXECUÇÃO DA OBRA.


LEGENDA:

- PISTA**
- LBO - LINHA DE BORDO (0,10m)
 - LF03 - LINHA DUPLA CONTINUA (0,15m)
 - LC0 - LINHA DE CONTINUIDADE (0,10m)
 - LRE - LINHA DE RETENÇÃO (0,60m)
 - FTP1 - FAIXA DE TRAVESSIA DE PEDESTRE (0,40m)
- PLACA A SER IMPLANTADA**

QUANTIDADE DE PLACAS:

-  A13 03 UN.  A18 03 UN.  A23 06 UN.  A28 06 UN.  R19 14 UN.  T1 06 UN.

TOTAL DE PLACAS = 42

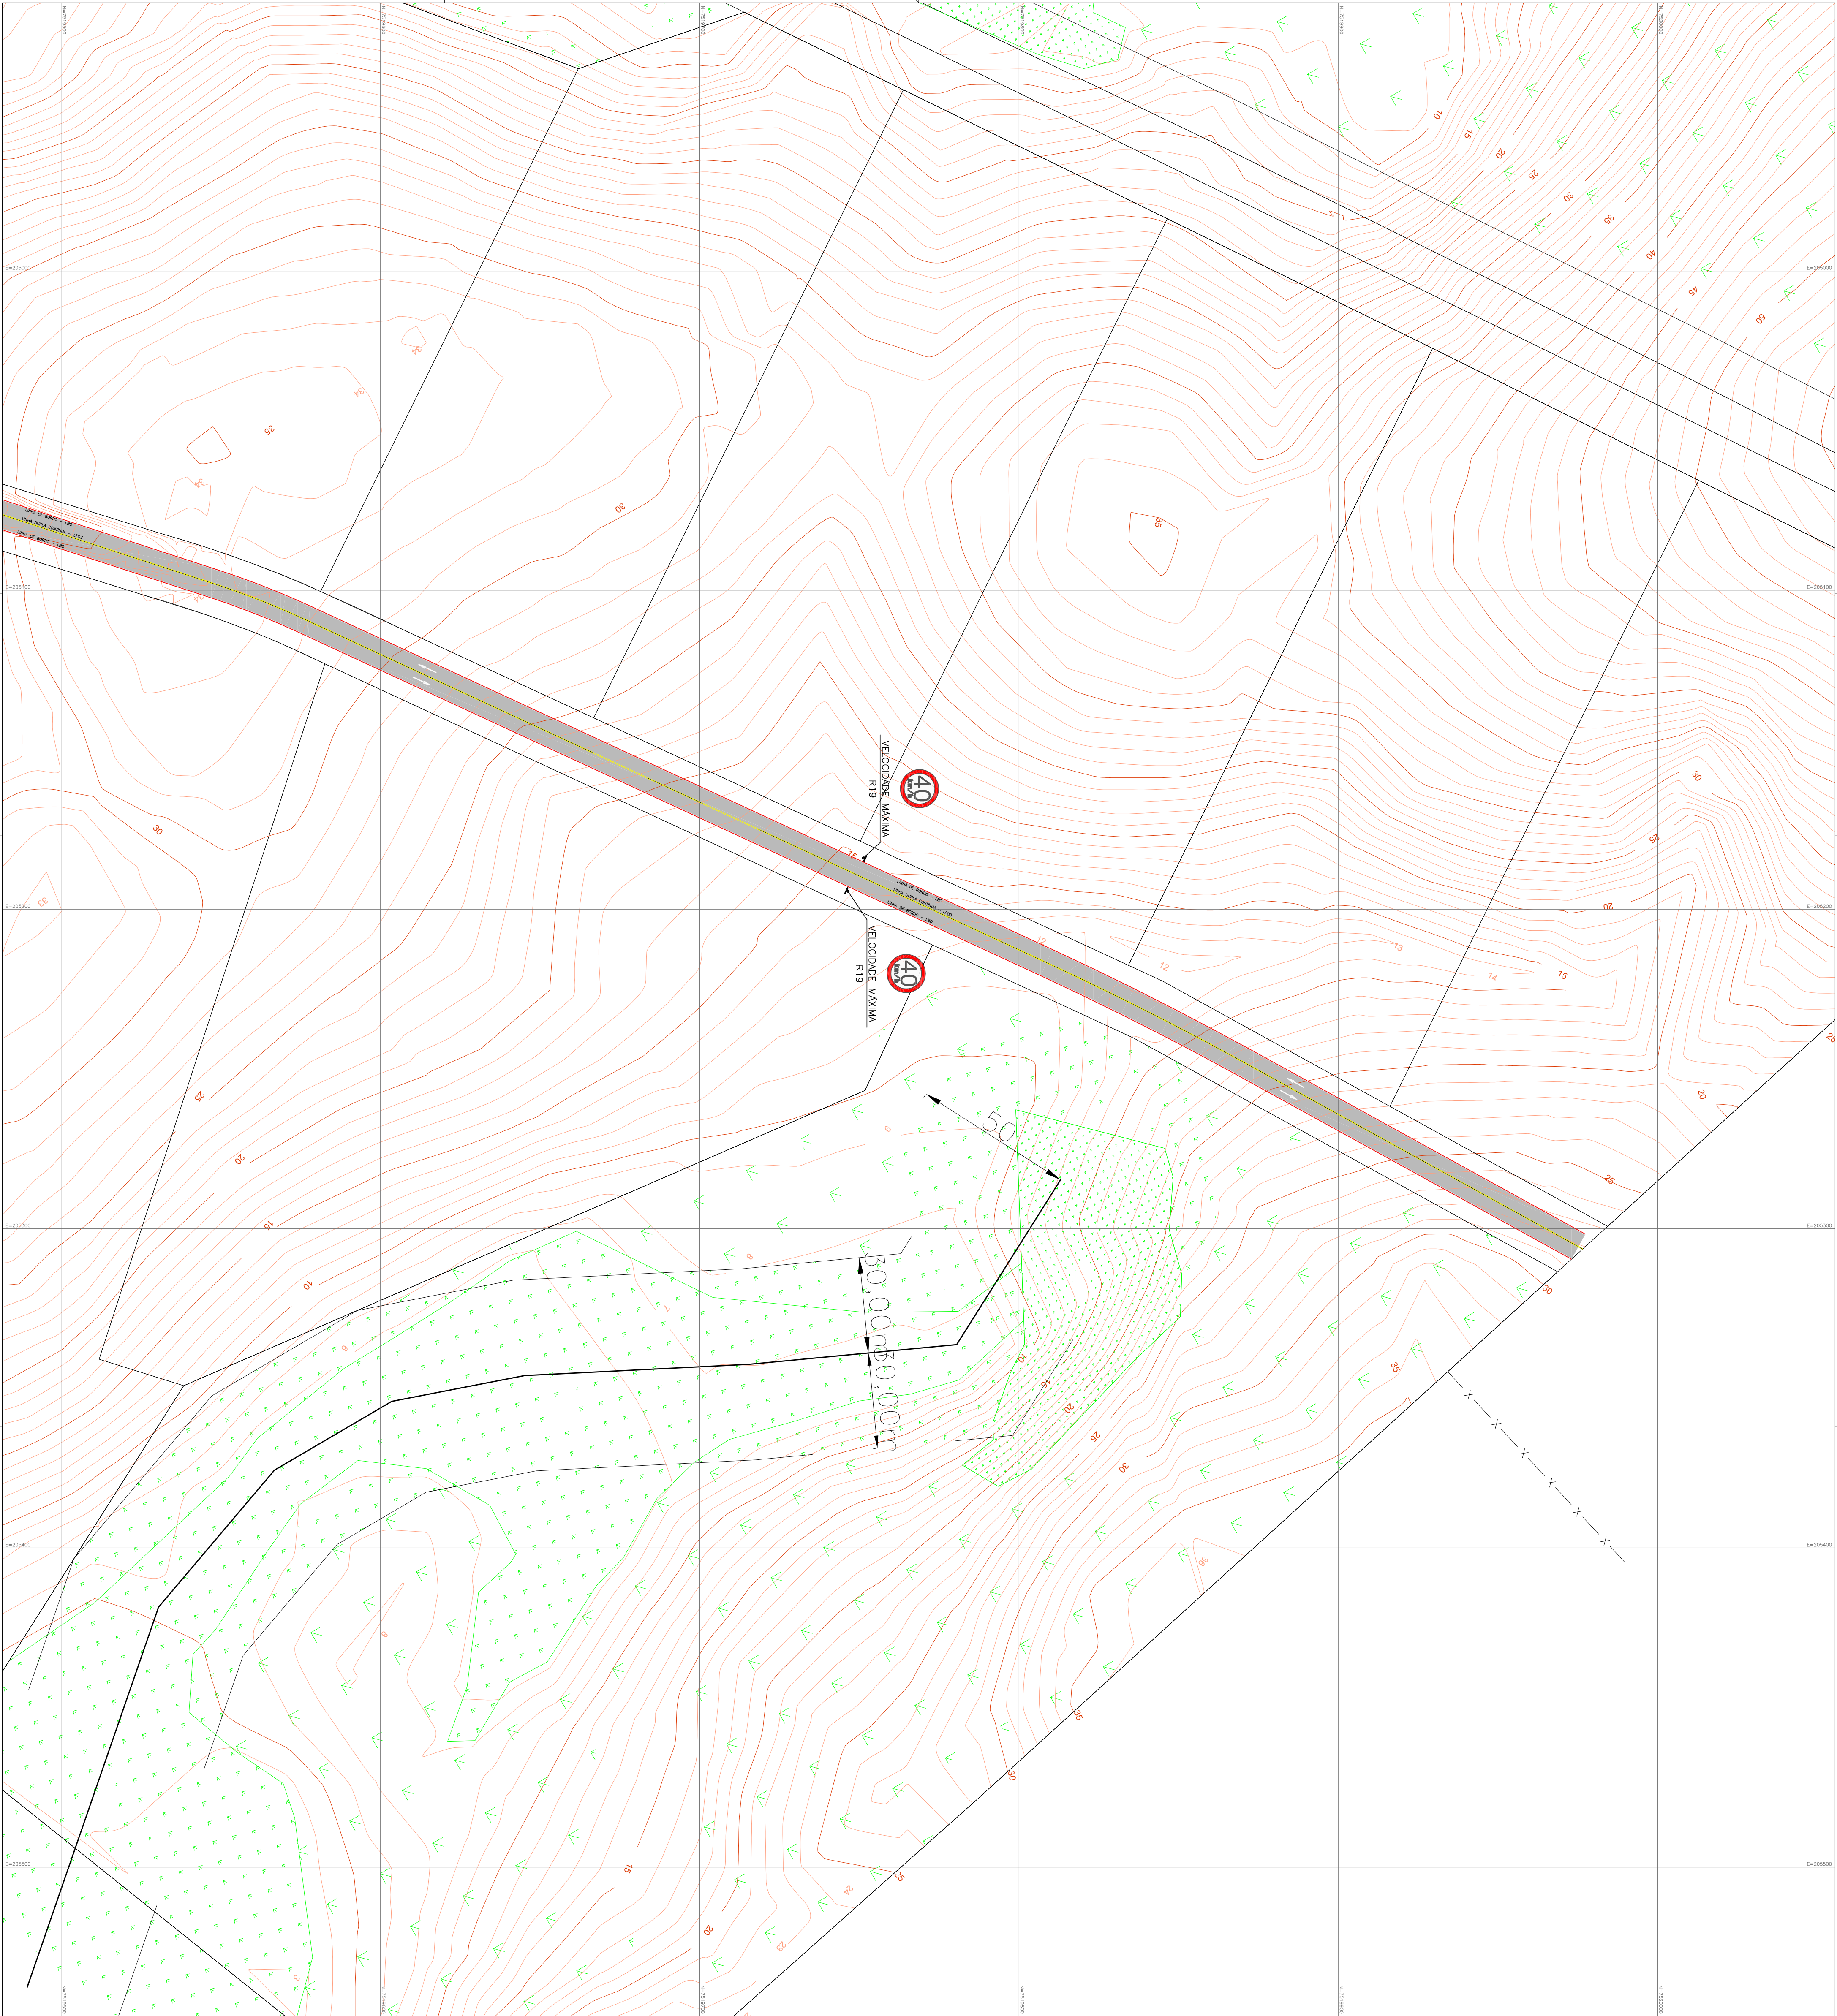

PROJETO		SINALIZAÇÃO VIÁRIA	
IMPOSSICCA - MACAÉRU			
PROJETO: ZI-1		ESCALA: 1:1000	
RESPONSÁVEL TÉCNICO: DREMAR ENGENHARIA LTDA		DATA: 04/13	
CNPJ: 15.009.603/0001-21		CNPJ: 201720213	
SINALIZAÇÃO VIÁRIA - POLO INDUSTRIAL BELLAVISTA - EXPANSÃO		04/05	