




PERFIL RUA 01 DIR-18-17-16
Escala Horizontal 1:1000
Escala Vertical 1:100

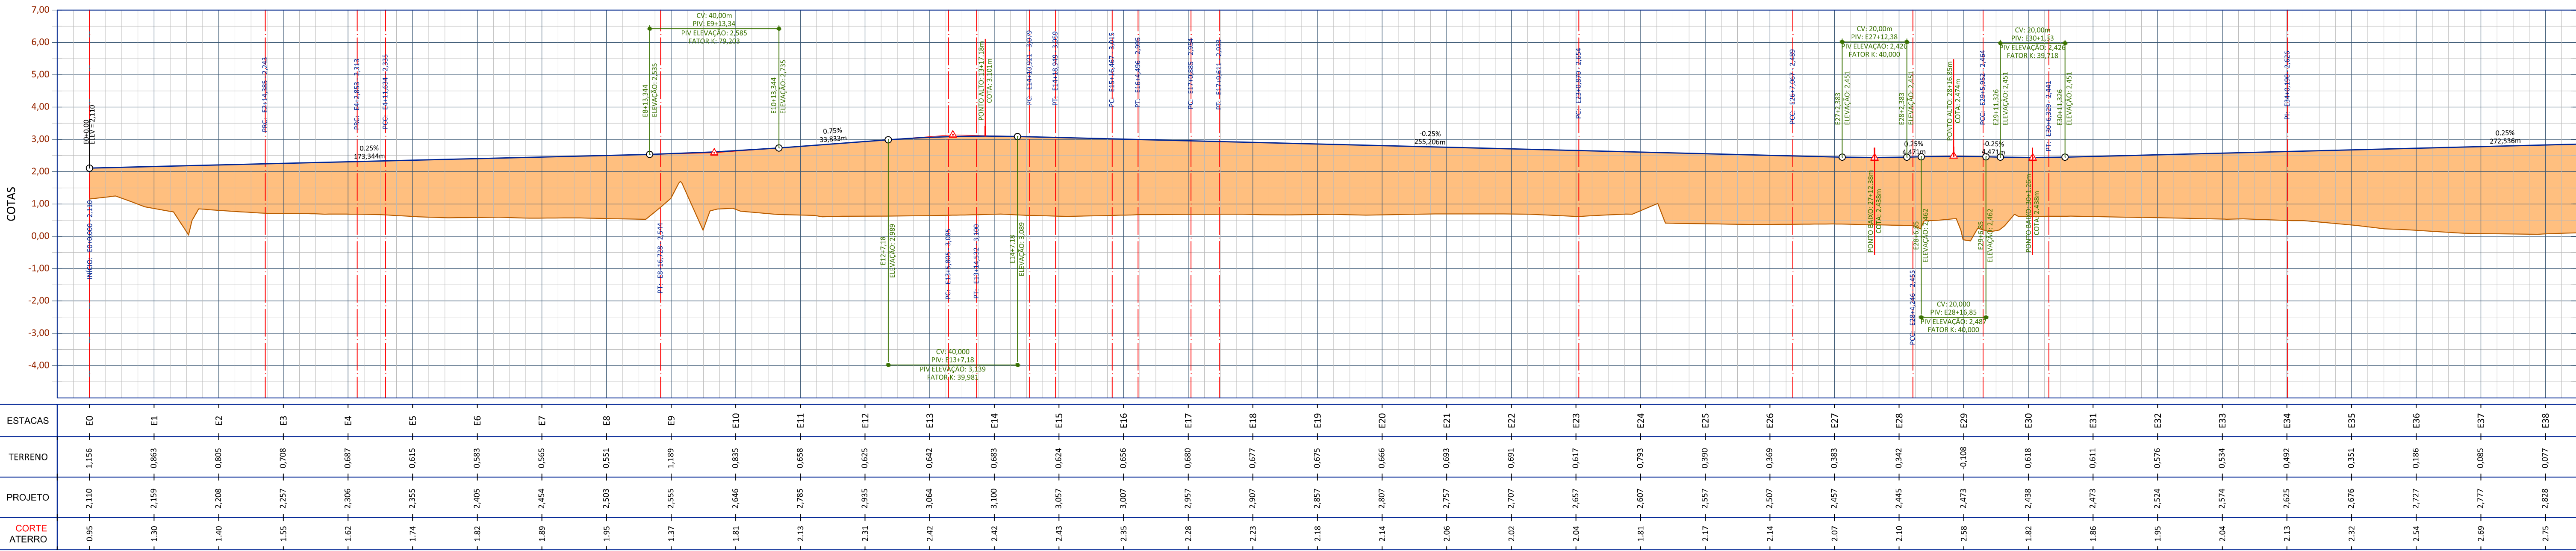

PERFIL RUA 01 DIR-18-17-16
Escala Horizontal 1:1000
Escala Vertical 1:100

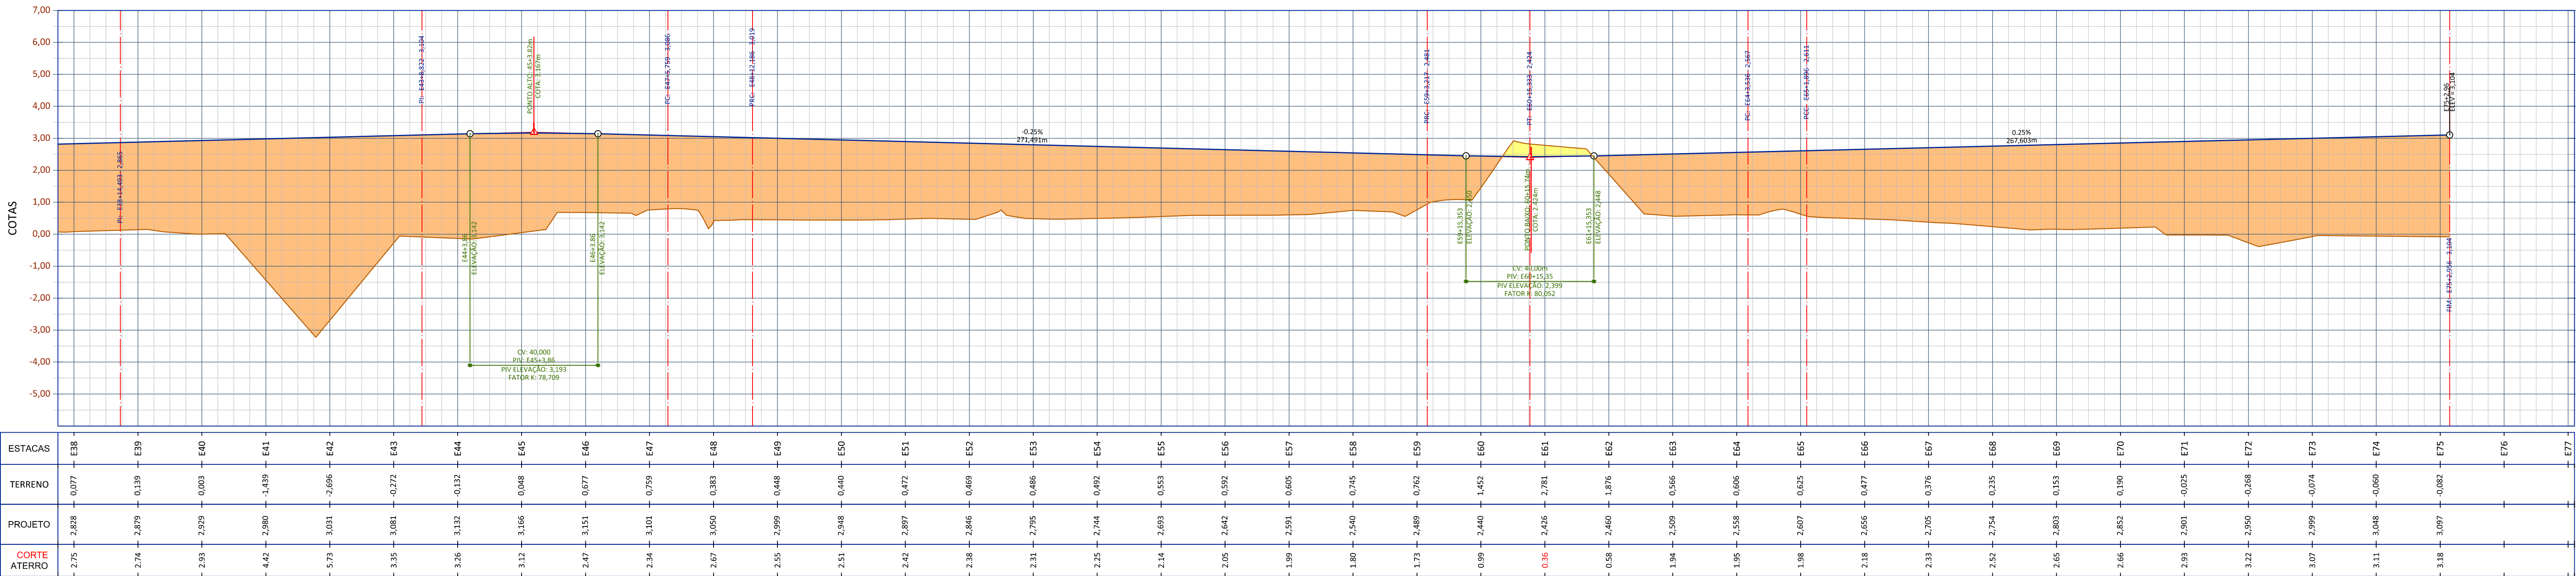

SITUAÇÃO SEM ESCALA

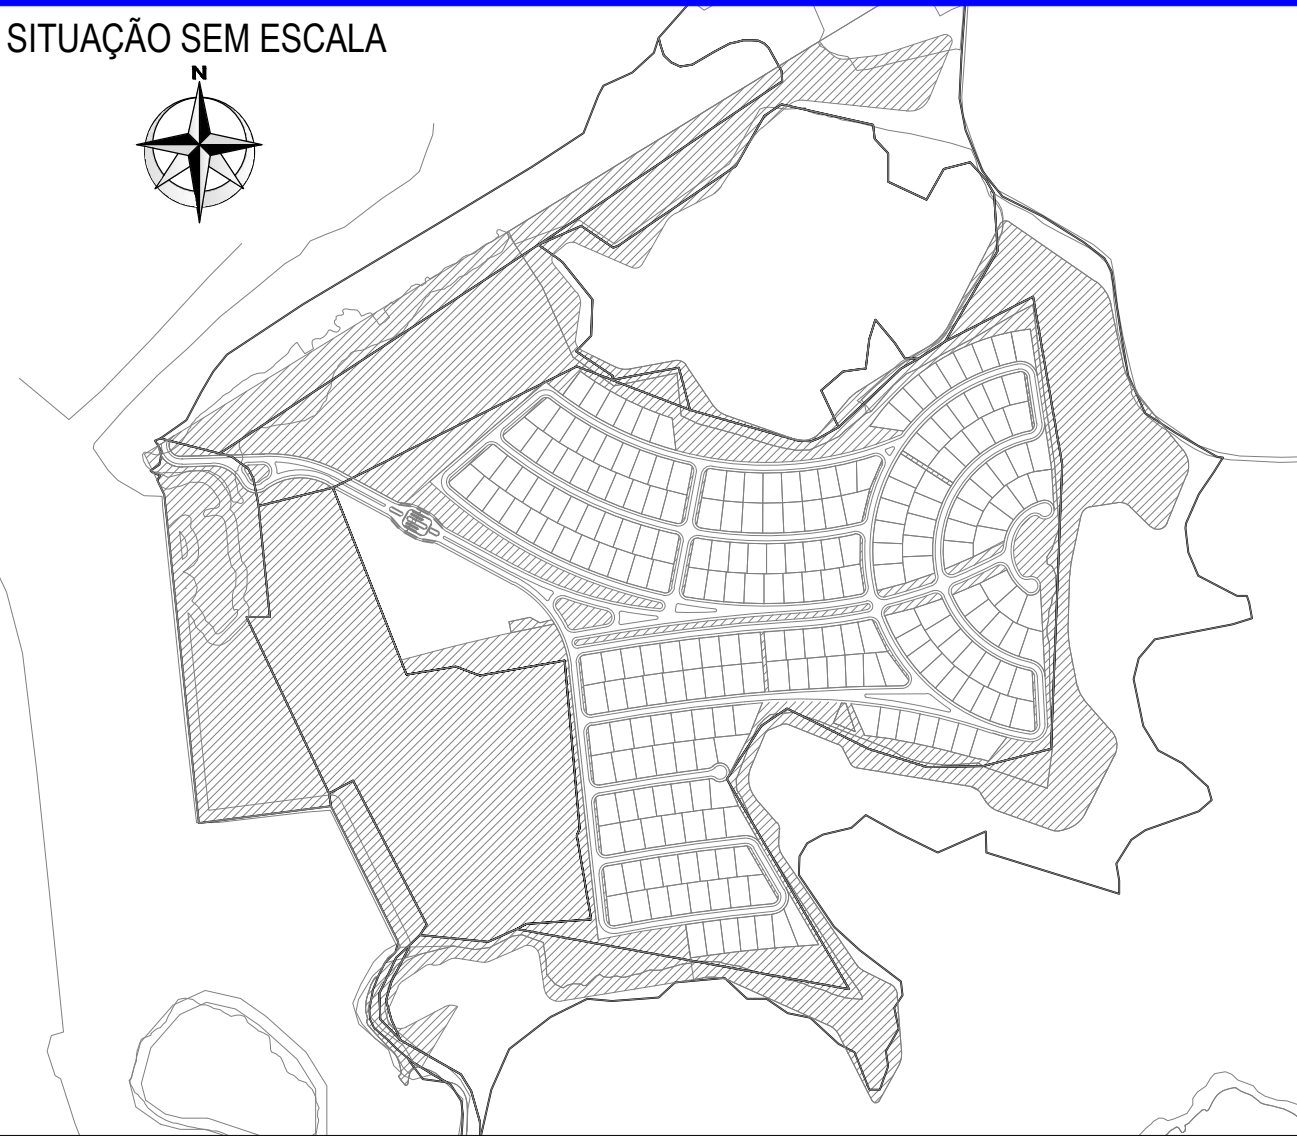

NOTAS

1. TODAS AS COTAS APRESENTADAS DE PROJETO SÃO REFERENTES A COTA DE PISO ACABADO, VERIFICAR PROJETO DE PAVIMENTAÇÃO PARA COTA DA TERRAPLENAGEM FINAL DAS RUAS.

REVISÕES		
E		
D		
C		
B	ALTERAÇÃO DO PROJETO EM FUNÇÃO DO NOVO URBANÍSTICO	09/12/2013
A	EMIÇÃO INICIAL	05/11/2013
Nº	DESCRIÇÃO	DATA

ASSUNTO	FOLHA
PROJETO DE TERRAPLENAGEM PERFIS DOS EIXOS VIÁRIOS	04/12
EMPREENDIMENTO	ESCALA
CABO FRIO	1:1000
CÓDIGO	REVISÃO
TERRAPLENAGEM	B
	DATA
	09/12/2013

ALPHAVILLE URBANISMO S.A.
AV. NAÇÕES UNIDAS, 8.501
SÃO PAULO/ SP
(11) 3030-5100

PROJETOS DE ENGENHARIA

SITUAÇÃO SEM ESCALA

PROPRIETÁRIO
HORIZON 35 EMPREENDIMENTOS IMOBILIÁRIOS
CNPJ: 10.174.770/0001-04

AUTOR DO PROJETO
ACERT PROJETOS DE ENGENHARIA LTDA
ENG. JOAQUIM SEBASTIÃO VIANA
CREA-SP - 060/961890
ART - 92221220131509669

OBSERVAÇÕES: