



VISTA A

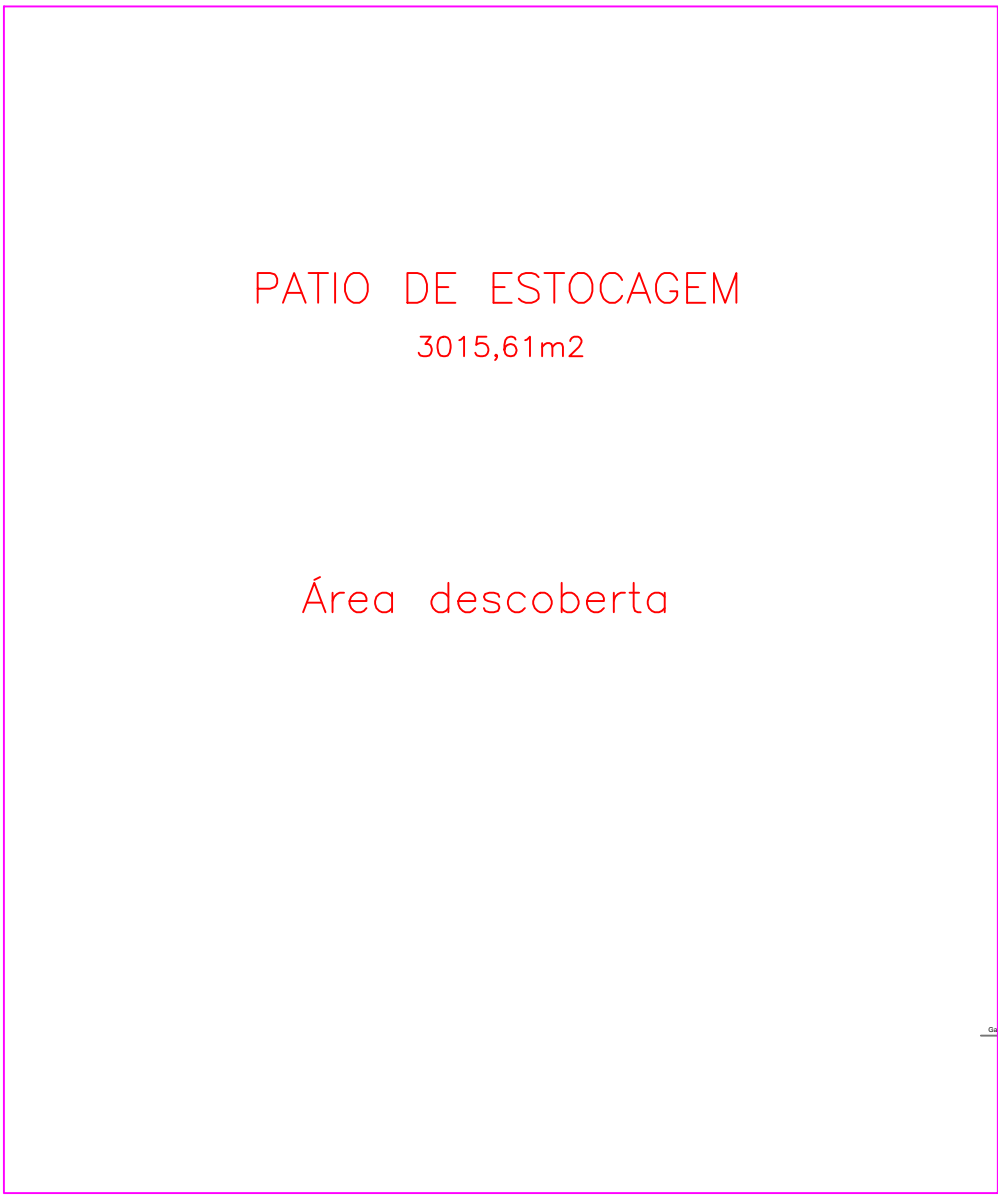

PATIO DE ESTOCAGEM
3015,61m2

Área descoberta

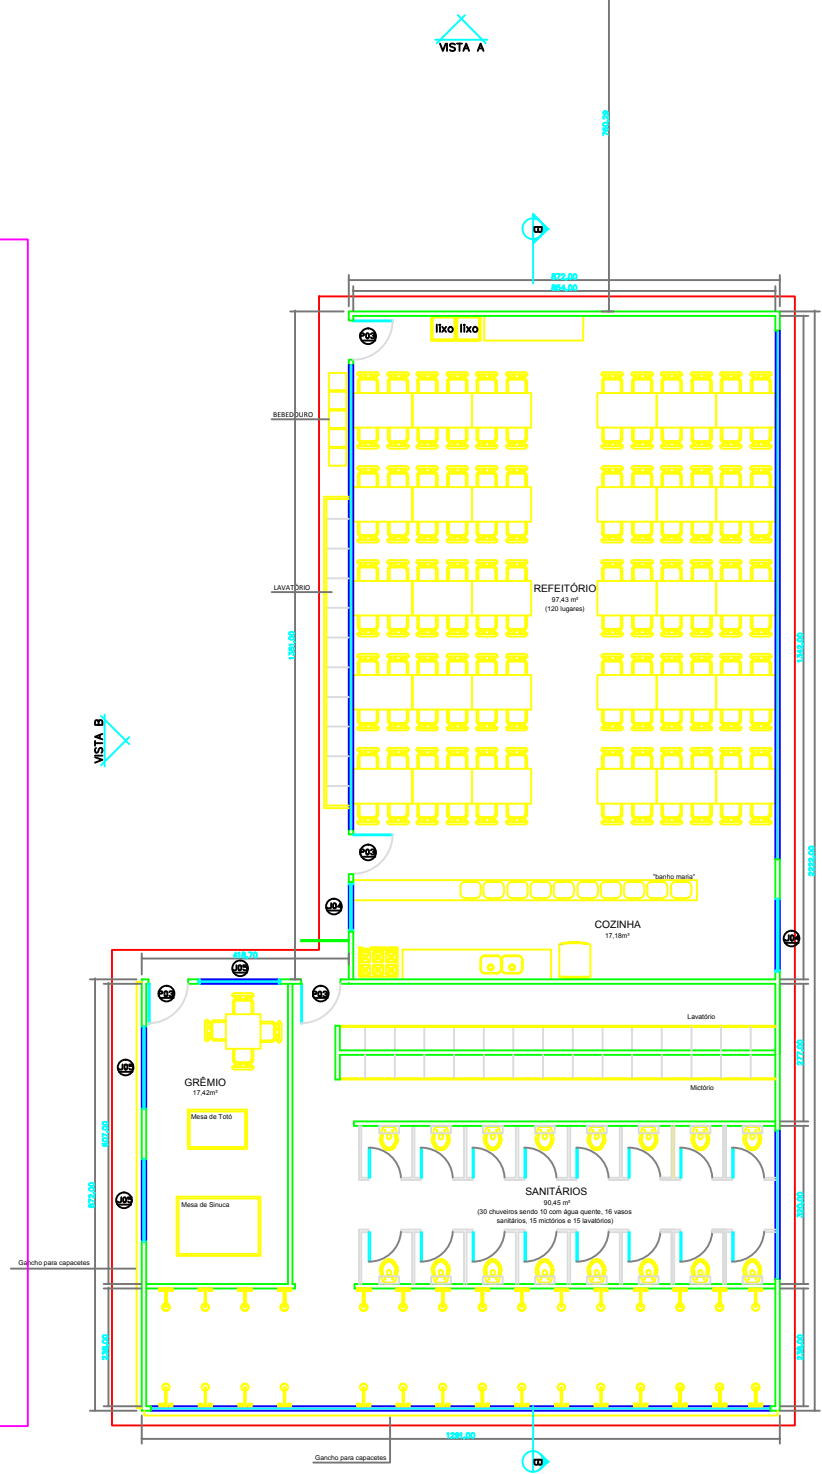

VISTA B